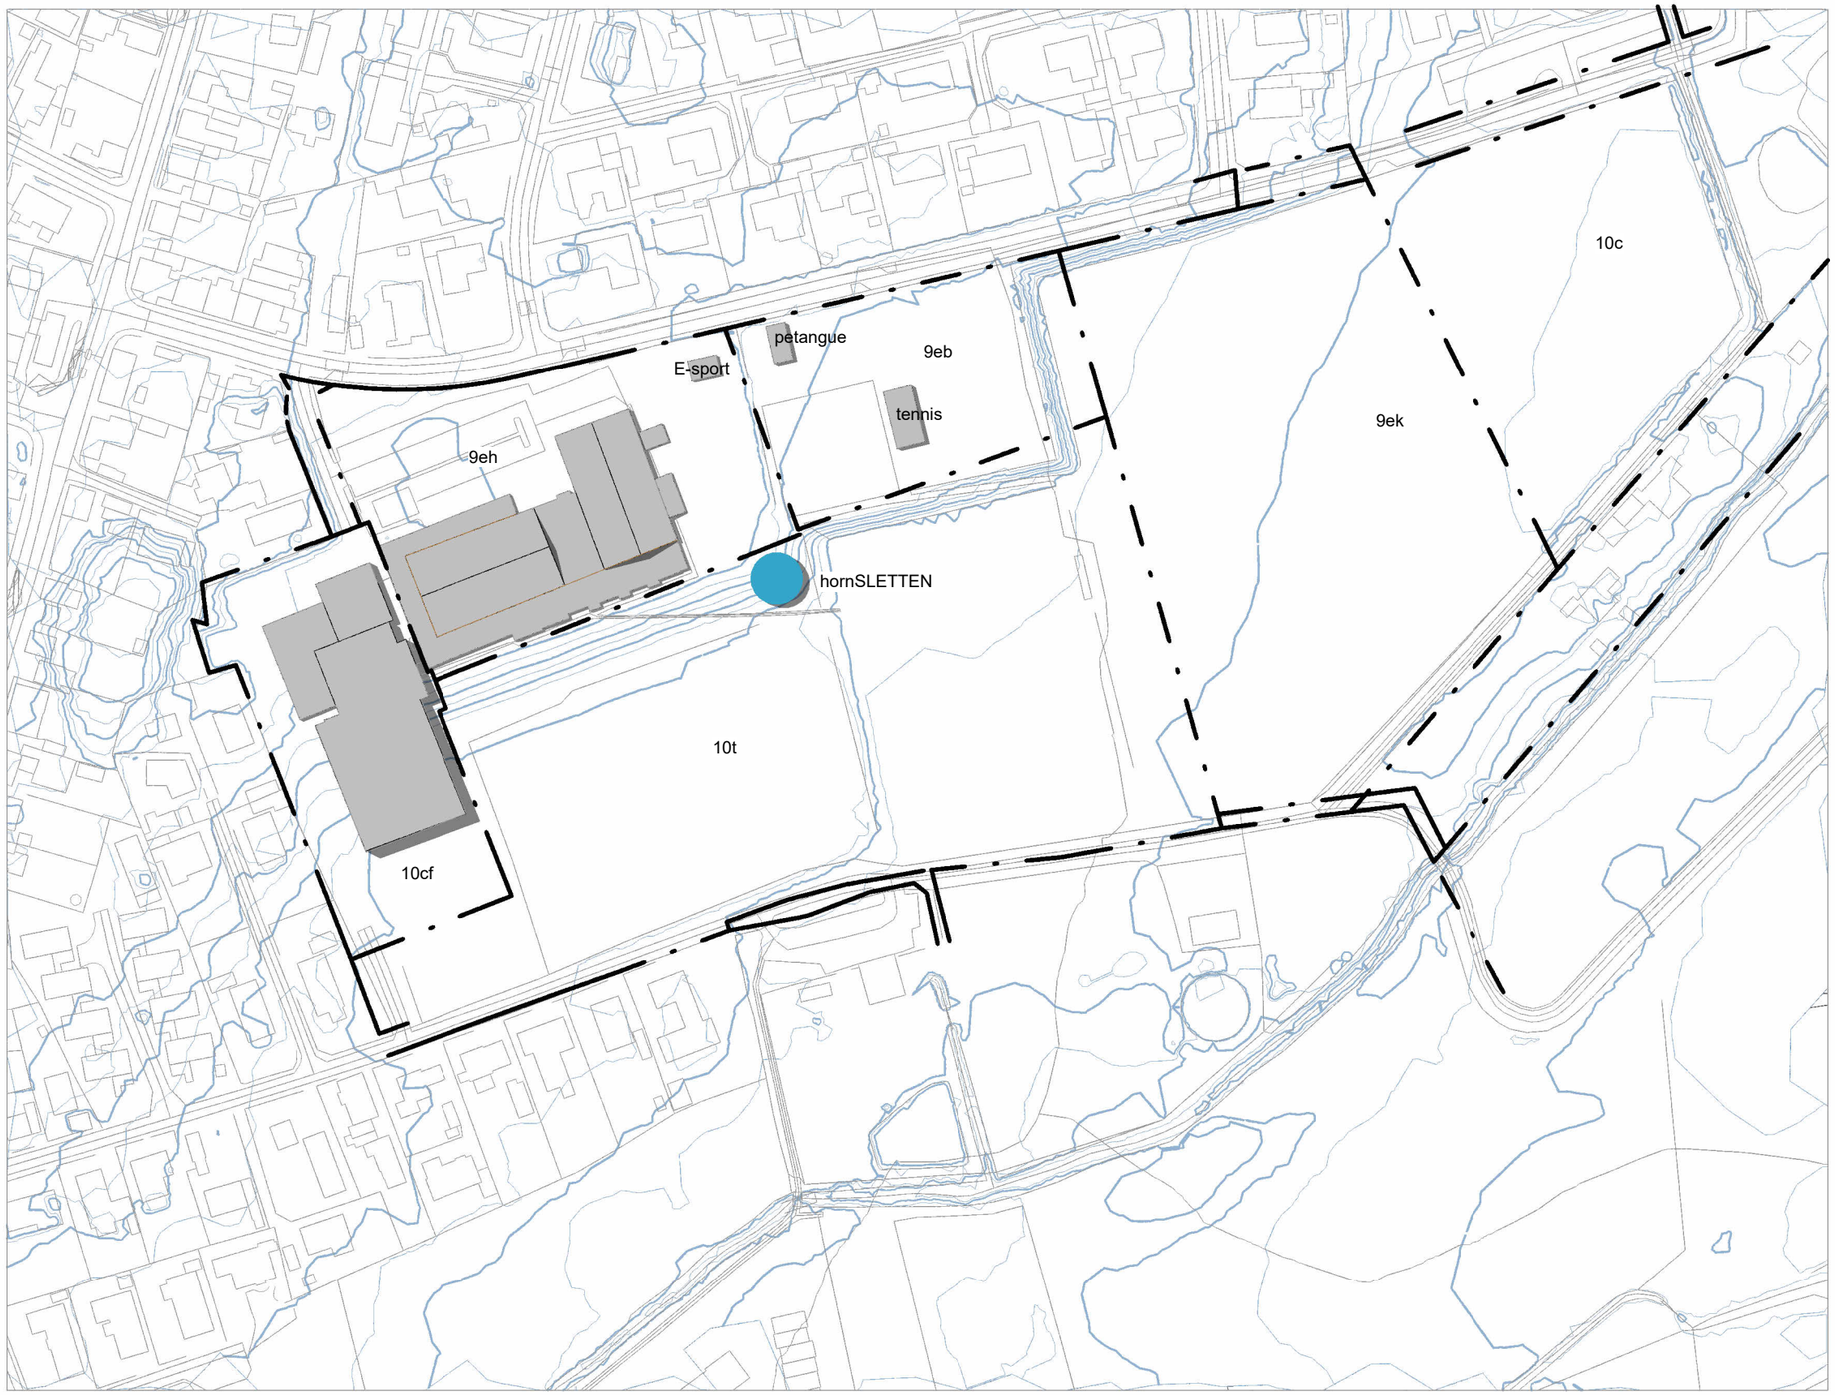


Projektdata

ADRESSE: Stadionvej 4, 8543 Hornslet
BYGHERRE: Hornslet Idrætsforening
MAT.NR: 10t

RAMMER IHT. LOKALPLAN NR. 449
Punkt 6.1 - For hele lokalplanområdet max. bebyggelse 9.000 kvm ekskl. 'mindre bygninger'

Punkt 3.4 -
Delområde 2 er udlagt til 'mindre bygninger såsom klubhus og lignende'

EKSISTERENDE AREALER IHT. BBR:

matr. 9eh			
Idrætshal	bygning 1	4.057 m²	
klubhus	bygning 6	64 m²	(E-sport)
anden idrætsformål	bygning 7	72 m²	
udhus	bygning 8	42 m²	
matr. 9eb			
klubhus	bygning 1	154 m²	(tennis)
udhus	bygning 2	72 m²	(petangue)
matr. 9ek			
ingen bygninger		0 m²	
matr. 10c			
ingen bygninger i lokalplanområdet			
matr. 10cf			
skole	bygning 1	4.552 m²	
udhus	bygning 2	15 m²	
matr. 10t			
ingen bygninger			
I alt		9.028 m²	

Fordelt på:
Større bygninger (skole + idrætshal) 8.609 m²
Mindre bygninger delområde II 419 m²

BILAG 1 - HIF - hornSLETTEN

BYGHERRE:	Hornslet Idrætsforening				
EMNE:	Situationsplan			TEGN. NR.:	A1.01
SAG NR.:	26.031	SIGN.: TMB	DATO: 03.06.2026	MÅL:	1 : 2000

Tegnestuen Blå Streg ApS
Dalsbrovej 7
8370 Hadsten

tegnblaastreg.dk
Tel. +45 2360 0669
Mail info@tegnblaastreg.dk