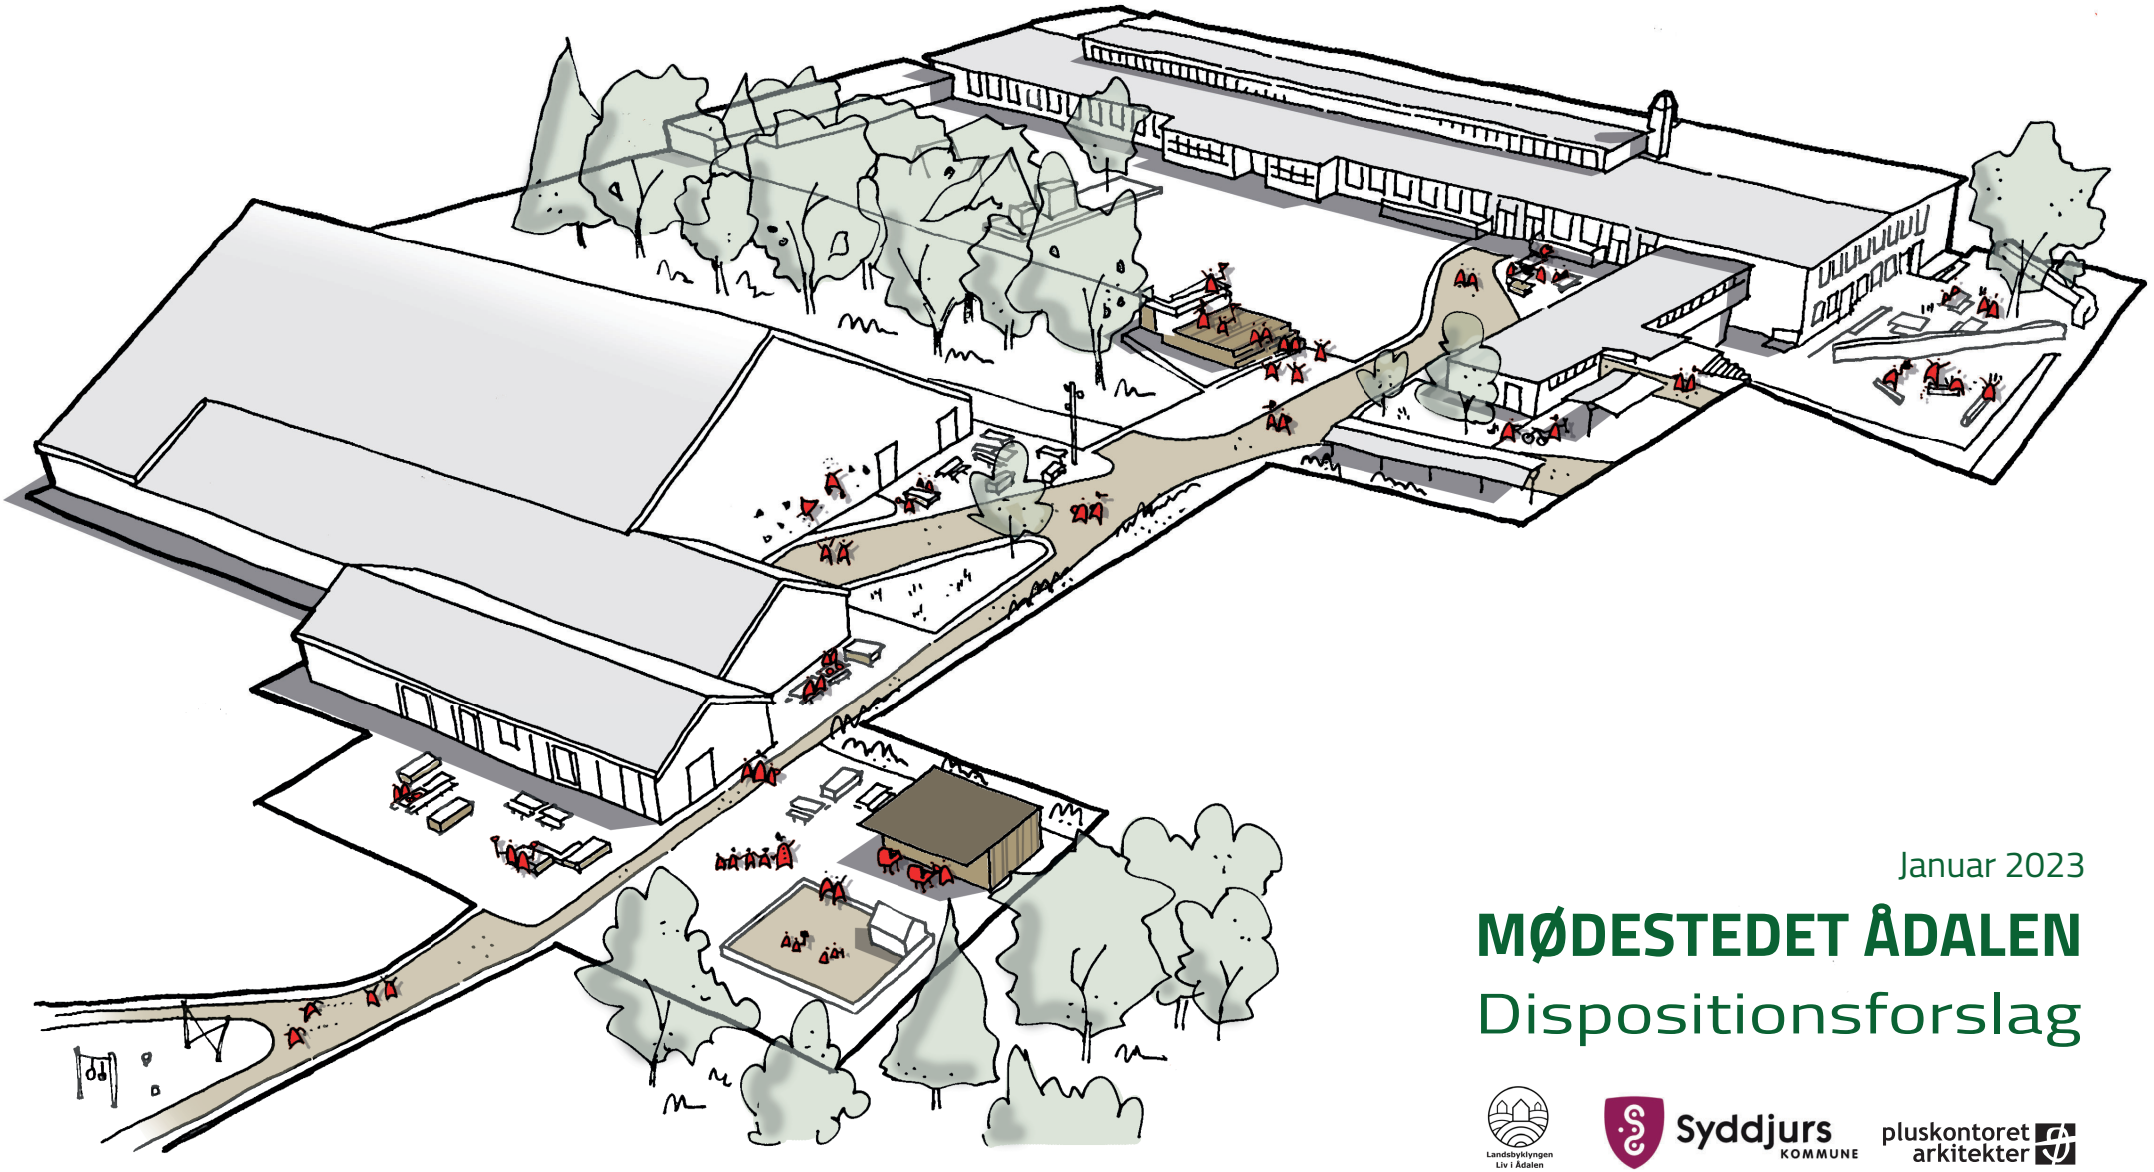


Januar 2023


MØDESTEDET ÅDALEN


Dispositionsforslag

Landsbyklyngen Liv i Ådalen

Syddjurs KOMMUNE

pluskontoret arkitekter

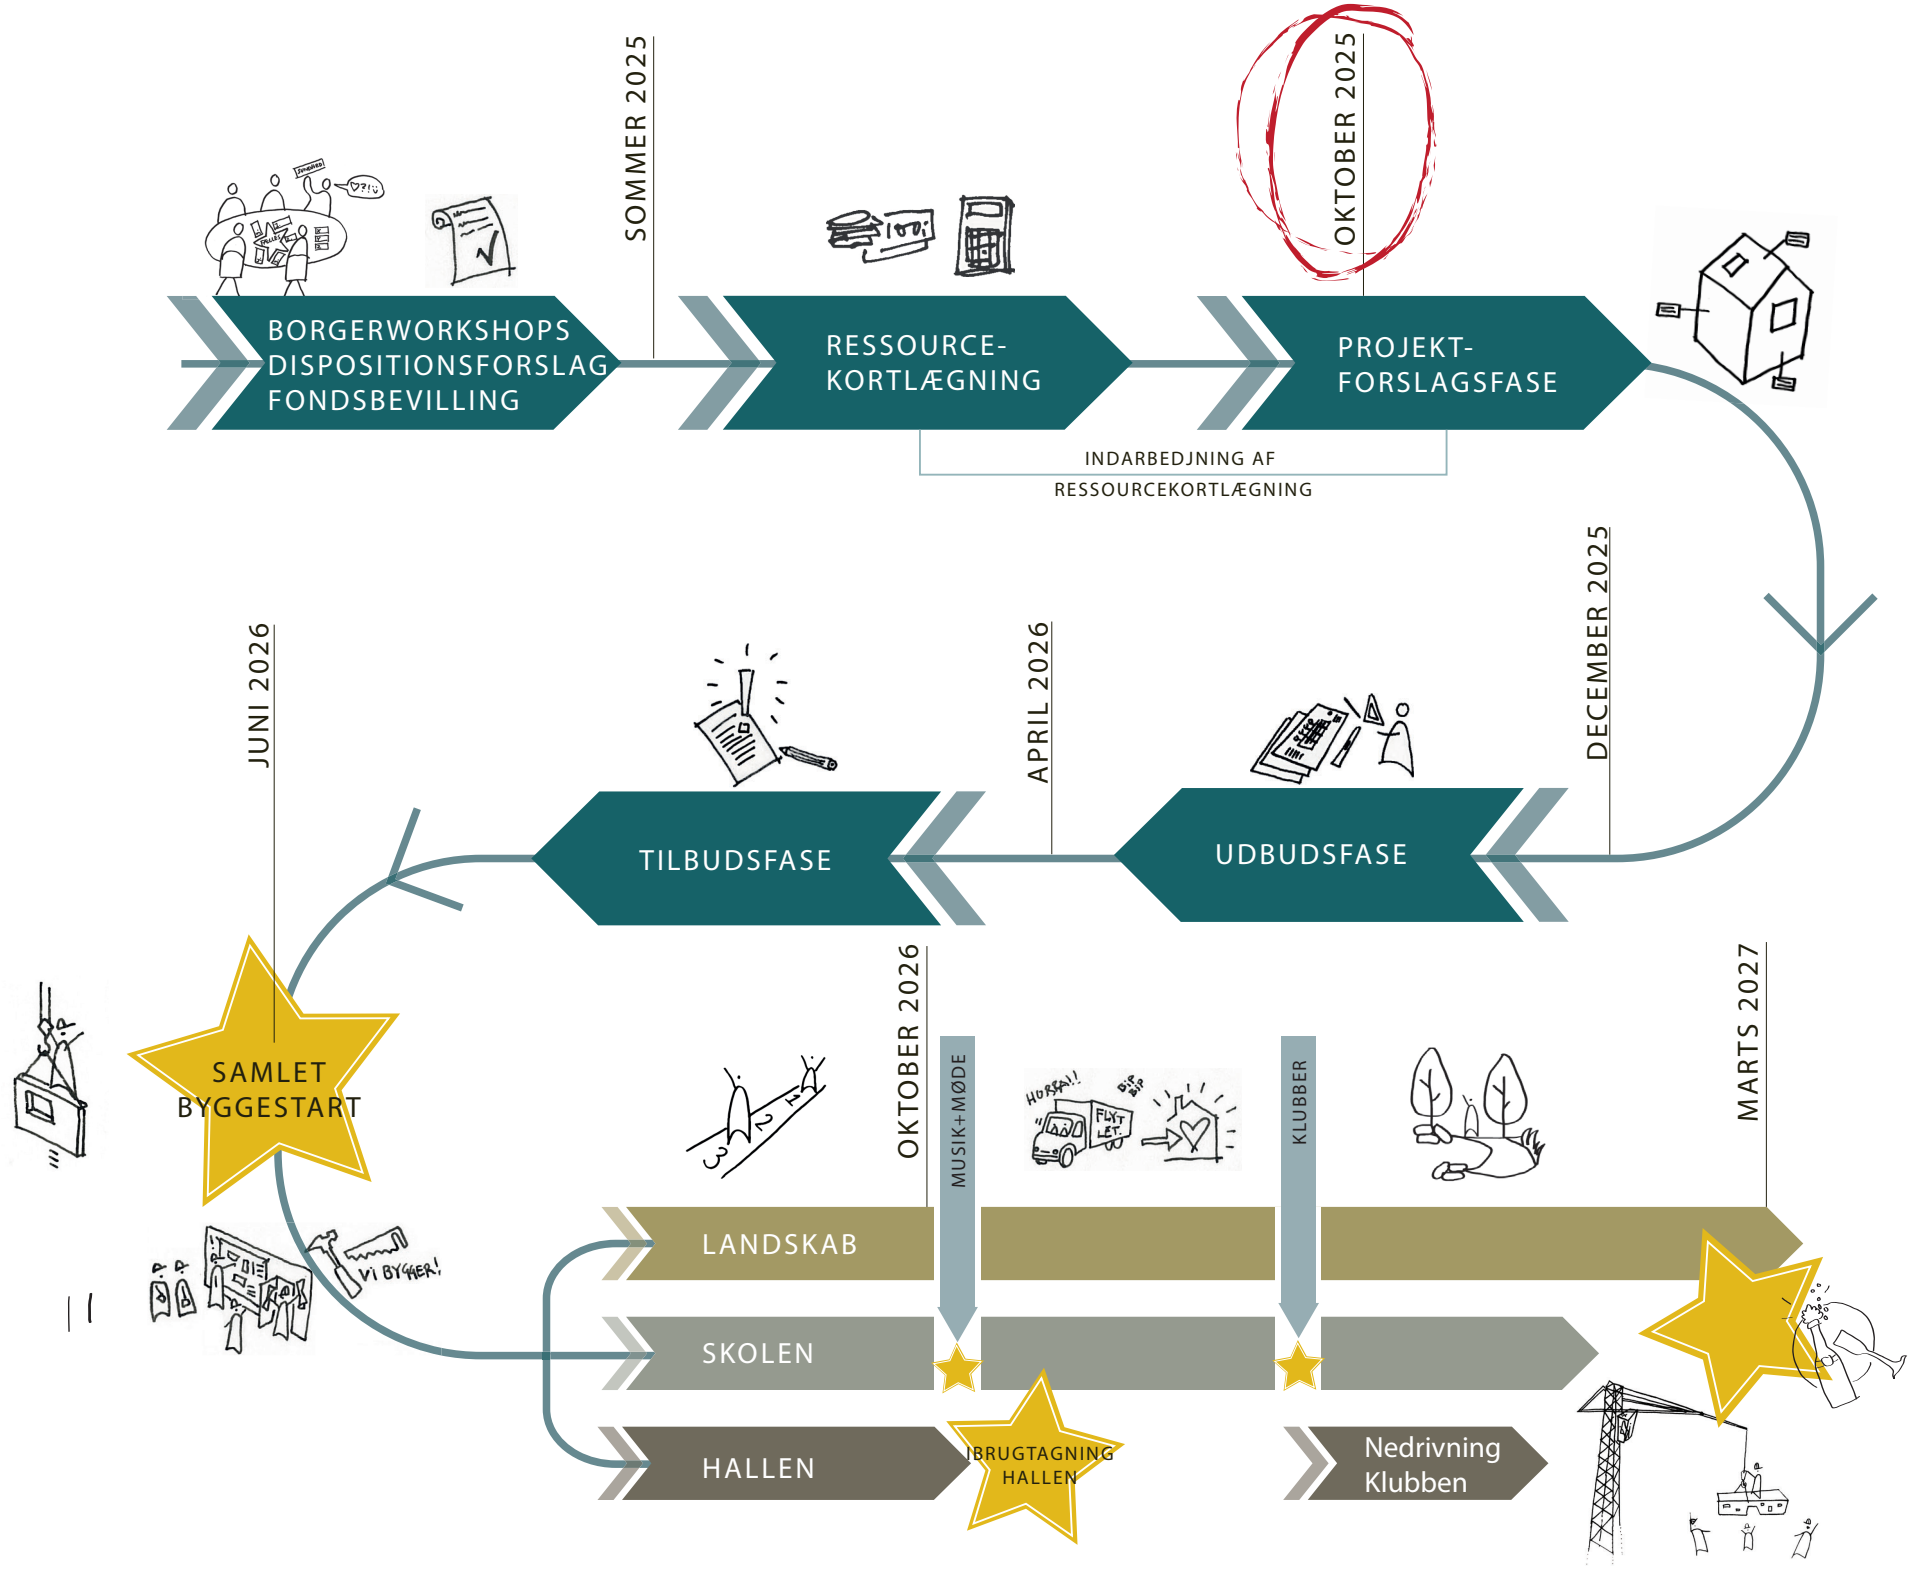
BORGERWORKSHOPS
DISPOSITIONSFORSLAG
FONDSBEVILLING
SOMMER 2025
RESSOURCE-
KORTLÆGNING
OKTOBER 2025
PROJEKT-
FORSLAGSFASE
INDARBEJDNING AF
RESSOURCEKORTLÆGNING
DECEMBER 2025
UDBUDSFASE
APRIL 2026
TILBUDSFASE
JUNI 2026
SAMLET
BYGGESTART
OKTOBER 2026
MUSIK+MØDE
KLUBBER
MARTS 2027
LANDSKAB
SKOLEN
HALLEN
IBRUGTAGNING
HALLEN
Nedrivning
Klubben

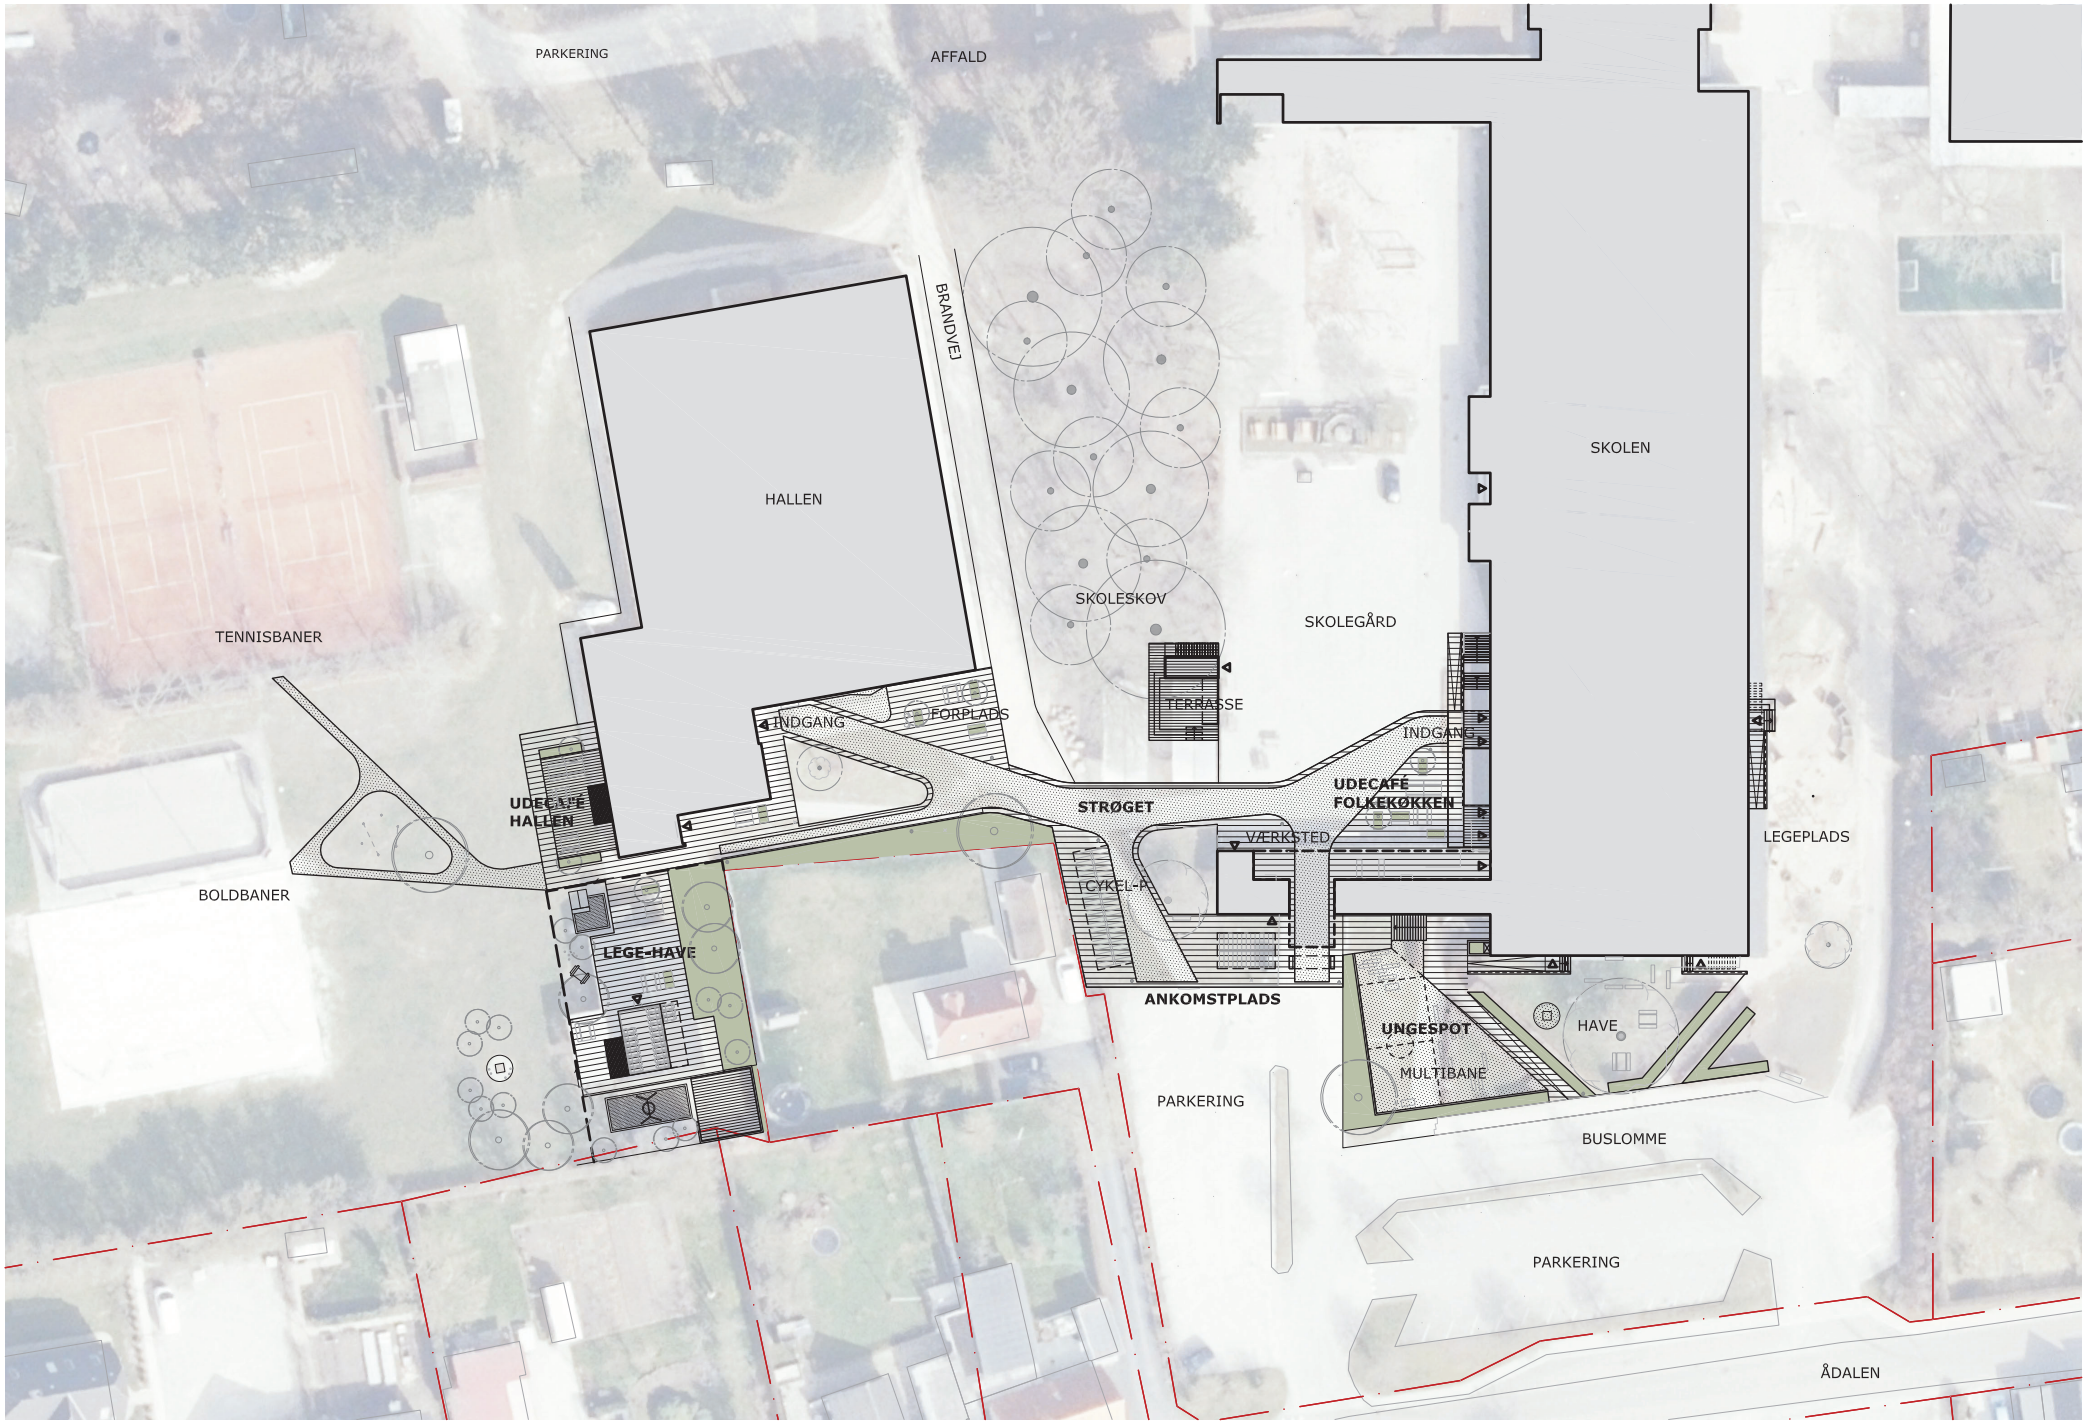

PARKERING
AFFALD
HALLEN
BRANDVEJ
SKOLEN
SKOLESKOV
SKOLEGÅRD
TENNISBANER
TERRASSE
INDGANG
FORPLADS
INDGANG
UDECAFÉ
HALLEN
STRØGET
UDECAFÉ
FOLKEKØKKEN
VÆRKSTED
LEGEPLADS
BOLDBANER
CYKEL-P
LEGE-HAVE
ANKOMSTPLADS
UNGESPOT
HAVE
MULTIBANE
PARKERING
BUSLOMME
PARKERING
ÅDALEN

ANKOMSTPLADSEN

Ankomstpladsen inviterer ind til Mødestedet med en ny portal ved porten til skolegården, samt med
'tunger' af Strøgets belægningsflade der griber ud i pladsen. indgangsområdet er åbent og indbydende med møblering til ophold, ny belysning og indramning med klippede bøgehække.
Portalen formes som en ramme med særlig lyssætning, navneskilt og informationstavle med en oversigtsplan over Mødestedets aktiviteter og en fortælling om livet i Ådalen.
De eksisterende overdækninger flyttes til ankomstpladsen, så al parkering nu vil foregå i et samlet ankomstområde. Cykelparkering vil centralt placeret, overdækket og åben, så det indbyder til at børn og voksne vil benytte cyklen.

STRØGET

Strøget er Mødestedets centrale 'hjerte', som samler trafikken til aktiviteterne i hallen eller på skolen. Strøget giver plads til de tilfældige møder, snak med en medborger, venten på en bænk.
Den centrale plads er åben med kig mellem hal og skole, så det giver fornemmelse af livet og aktiviteterne i Mødestedet.
En 'designstrategi' for Strøget vil sikre en visuel identitet med et sammenhængende formsprog, materiale- og farvevalg, samt af skiltning der viser vej til Mødestedets funktioner.
Strøgets sammenbindende belægning kan bestå af en OB-asfaltbelægning indrammet med fliseborter, der danner overgang til opholdspladserne. For at understøtte både de korte møder og længere ophold langs strøget skabes forskellige opholdsmiljøer med møblering i form af siddeplinte, plantekasser, solsejl mv. Stemningsbelysning af master med spots vil virke samlende i de mørke timer.

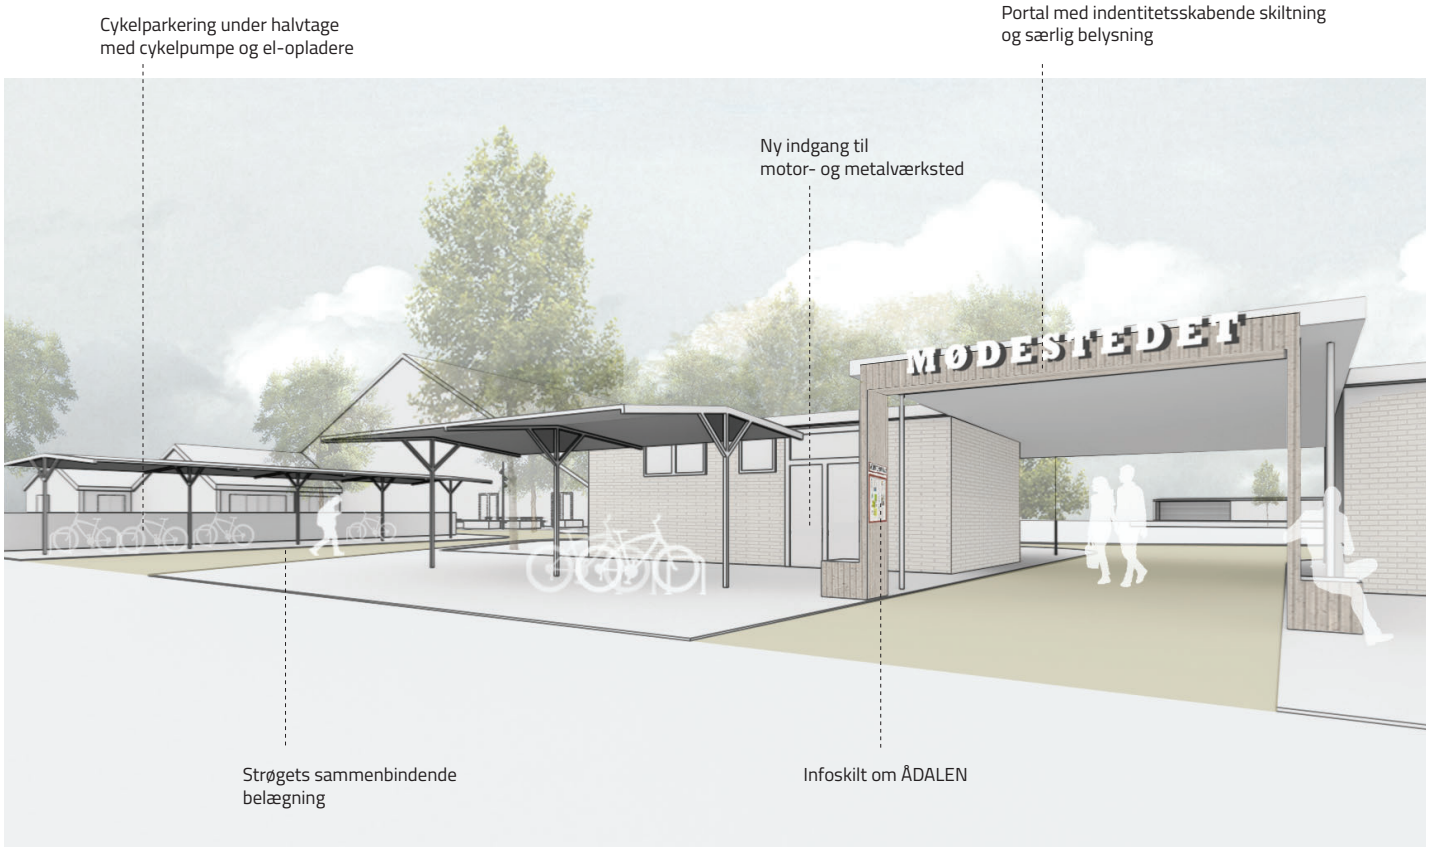

Inspirationsfotos - Strøgets sammenhængende belægning, opholdsmøbler, ankomstportal og særlig belysning






UDECAFÉEN VED FOLKEKØKKENET

UDECAFÉ VED FOLKEKØKKENET

Ved det nye folkekøkken indrettes en ude-café. Der etableres adgang mellem folkekøkkenets spisesal og ude-caféen via nye broer over lysskakten langs skolens vestfacade.
Ude-caféen skal være et hyggeligt og afskærmet område, hvor man kan opholde sig i mindre grupper eller sætte borde sammen til en større fællesspisning hvis vejret tillader det. Indretningen skal derfor være fleksibel og give mulighed for forskellige former for ophold, afskærmning og aktiviteter.
Halvtaget langs skolens sidebygning kan udnyttes til ophold skærmet for regn eller sol. Udekøkken og plantekasser kan anvendes i undervisningen og for andre aktiviteter udenfor skoletid.
Caféområdet vil også fungere som ankomstområde for de af Mødestedets aktiviteter der holder til på skolen, og dermed som et sted man kan benytte sig af i pausen.


TERRASSE VED SFO-CONTAINEREN


Når de eksisterende cykeloverdækninger og affaldsplads flyttes, bliver der mulighed for en central og mere åben opholdsplads i kanten af skoleskoven.
SFO'ens grej-container er praktisk placeret, så man kan hente rulleskøjter og løbehjul ud og benytte skolegården som aktivitetsområde. Containeren vil danne væg for en nyt opholdsdæk, hvor kanten udnyttes med siddetrin og containerens tag kan indrettes som udsigtsplatform. Kanten mod skolegården udformes så det er muligt at parkere mooncars under dækket.
I skoletiden kan terrassen bruges til leg, mens det udenfor skoletid vil være egnet til ophold og særlige aktiviteter i forbindelse med f.eks. markedsdage og fællesspisning.
Til festlige begivenheder er terrassen en oplagt scene til opvisninger, taler, underholdning og teater.


Inspirationsfotos - plantebede, urter, trædæk med siddetrin






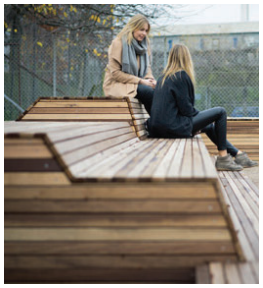

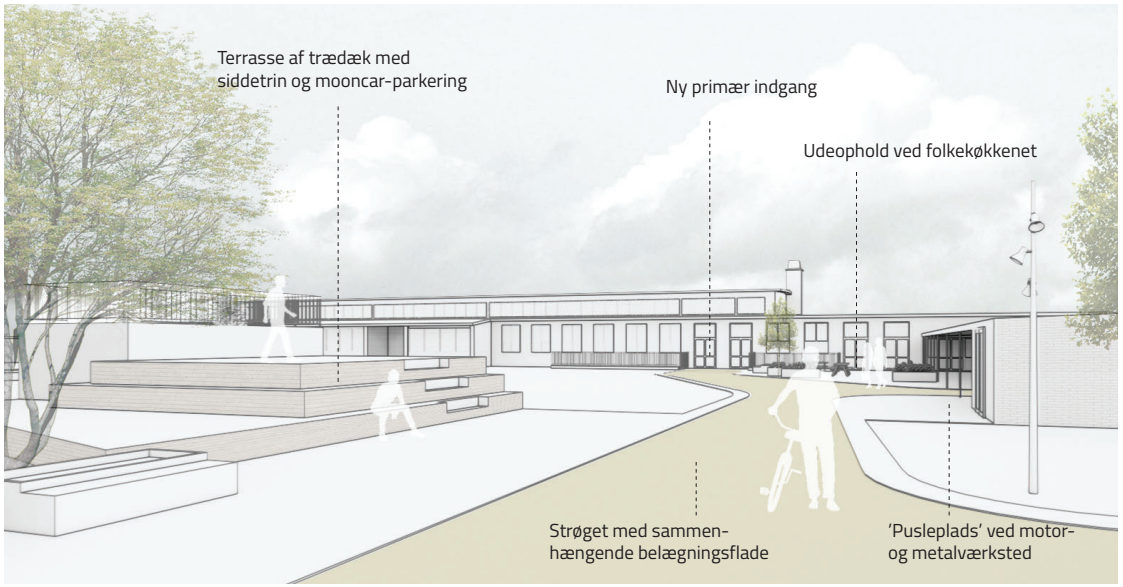

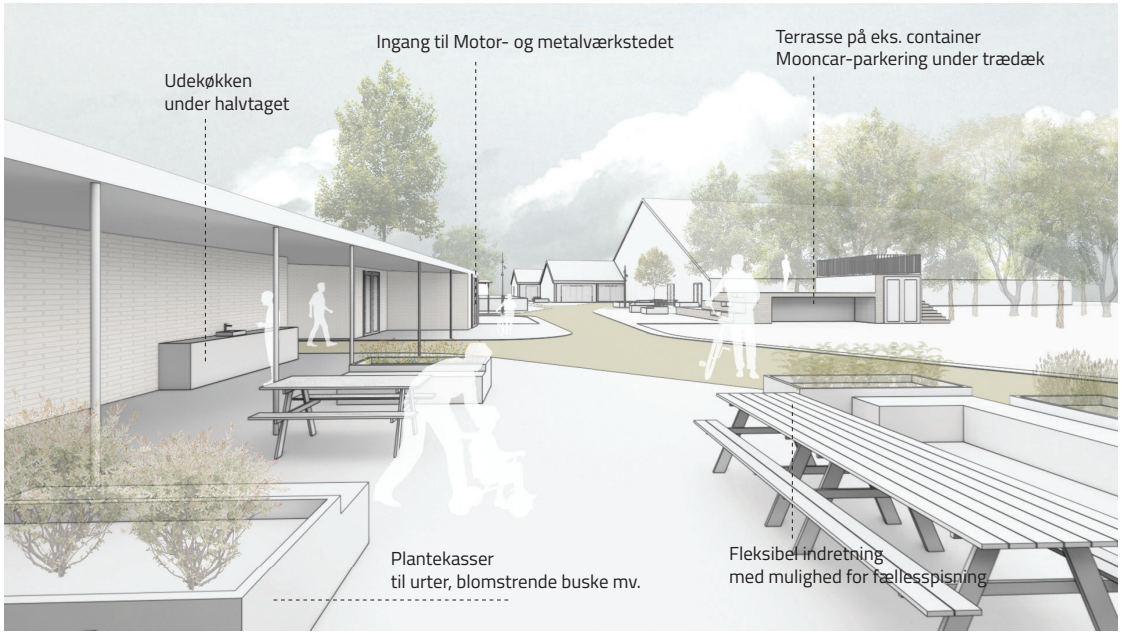



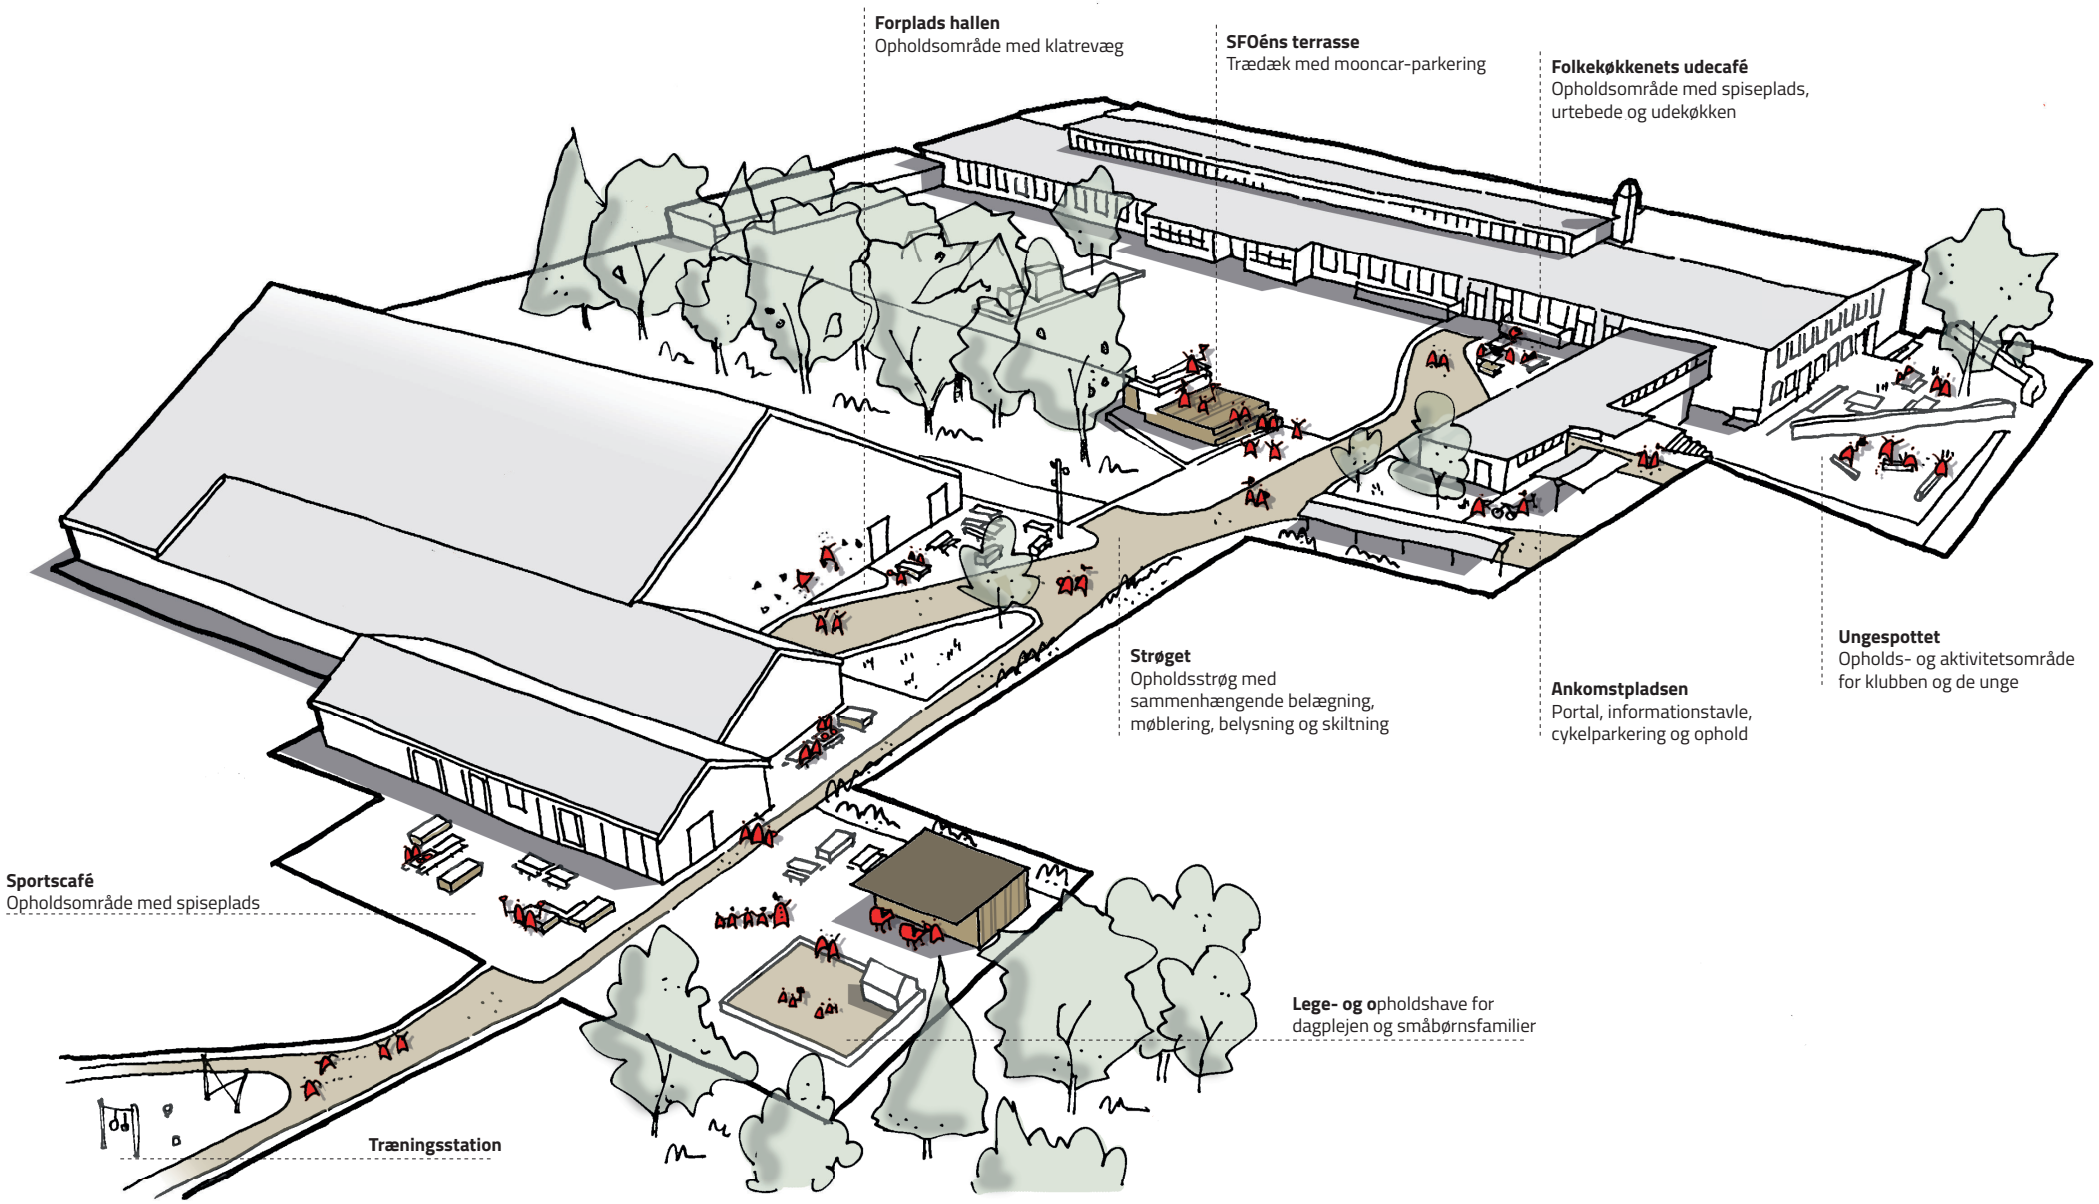

pluskontoret arkitekter

Ny indgang til folkekøkken fra "skolegården"

Transparens/kig gennem bygningen


Madkundskab /Folkekøkken




Madkundskab / snitteborde

Store åbninger i eks. væg inddrager de potientielle m2 på gangarealer

Madkundskab teoretiske oplæg

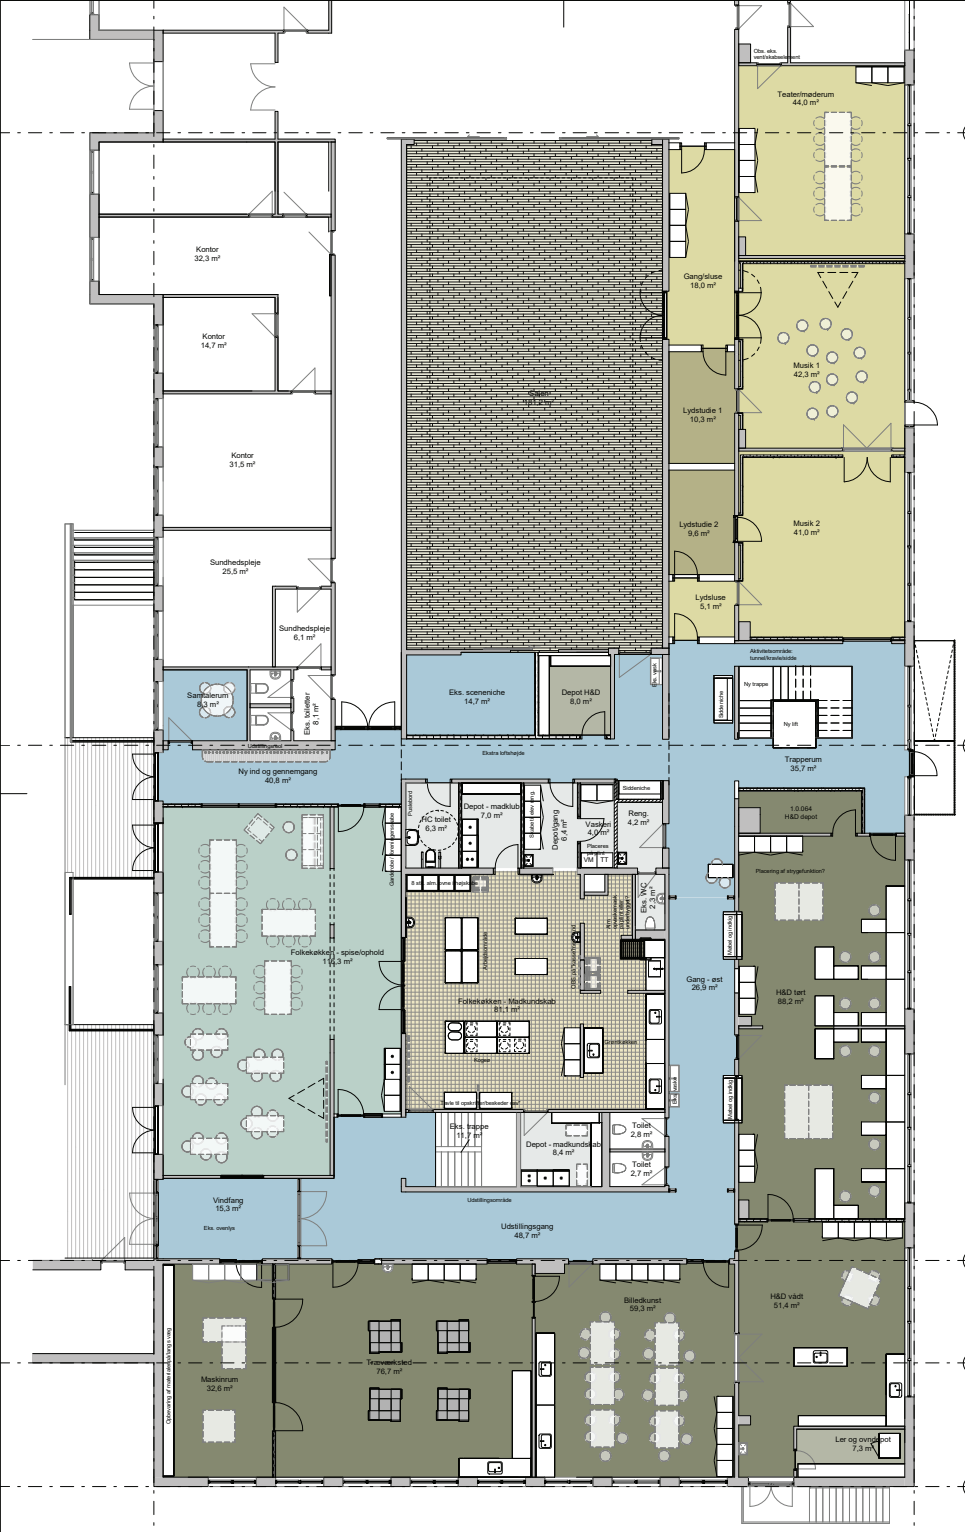

00 - Stueplan m. farve og møbler
Mål 1 : 100

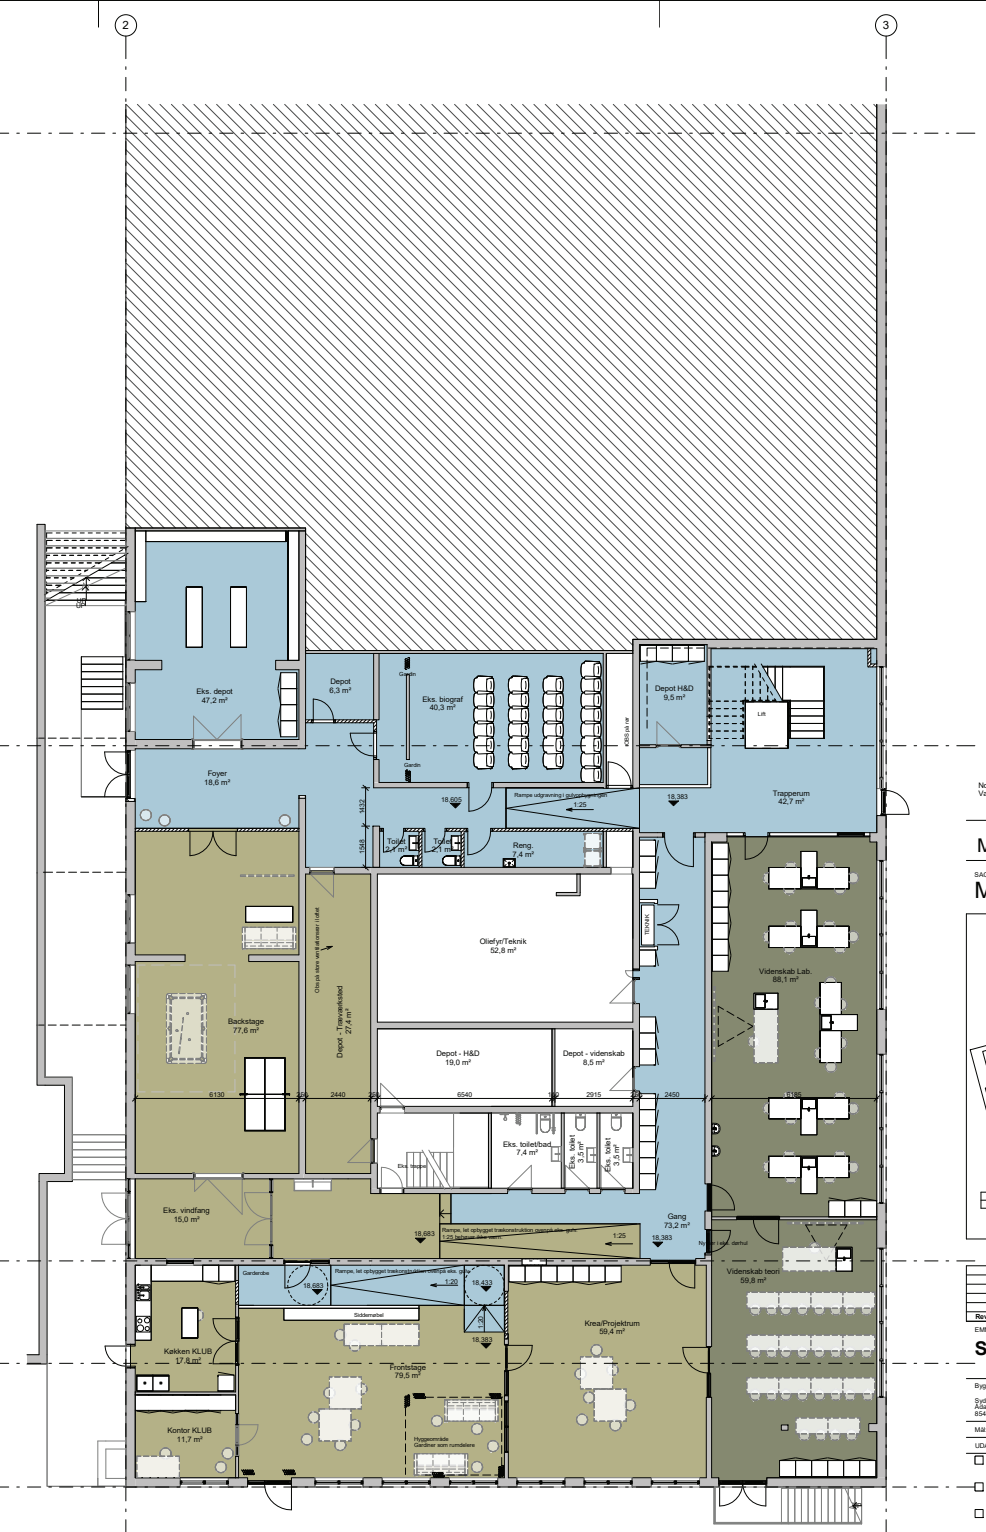


0 - Kælderplan m. farver og møbler
Mål 1 : 100

Note:
Vægge med lysegår er eksisterende vægge

TEGN. NR.:
MØD_K01_H1_N1.110X

SAGS NR.: 22.032
Mødestedet Ådalen

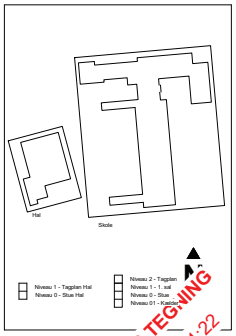

Rev.	Rev. dato	Beskrivelse
1	30.09.2025 09:11:22	FORELØBIG TEGNING

EMNE: FASE: Projektforslag

Stue-og kælderplan

Bygherre
Sydkjærs Kommune
Ådalen 2
8544 Mørke
TLF: 5374 4000

Mål: 1:100	Dato: xxxx.XX.XX	Format: A1
UDARB: Author	KONTROL: Checker	GODK: Approver

Arkitekt Klostergade 32, 1. sal TLF: 5374 4000
Pluskontoret Arkitekter A/S 8000 Aarhus C
Ingeniør Klostergade 32, 1. sal TLF: 5374 4000
Pluskontoret Arkitekter A/S 8000 Aarhus C
Ingeniør Klostergade 32, 1. sal TLF: 5374 4000
Pluskontoret Arkitekter A/S 8000 Aarhus C
Landskabsarkitekt Klostergade 32, 1. sal TLF: 5374 4000
Pluskontoret Arkitekter A/S 8000 Aarhus C

FOLKEKØKKEN - KØKKENKERNE - MADKUNDSKAB

Spise/opholdsområdet råder over det eksisterende musiklokale med inddragelse af gangområdet med store åbninger som får rumlighederne til at flyde sammen.
Køkkenkernen er den installationstunge del, denne placeres i det gamle omklædningsrum. Her er der allerede vand og kloakinstallationer og højt til loftet så der kan laves udsugning og emhætter.
Dertil laves der flere depotrum således de forskellige brugergrupper kan have hver deres.

Køkkenkernen udføres som et "professionelt" køkken for produktion af kolde og varme retter. Køkkenet skal også være et undervisningslokale for faget "madkundskab"
Hvordan køkkenet indrettes, skal udarbejdes nærmere i samarbejde med borgere og faglærere, med udgangspunkt i et professionelt indrettet produktionskøkken.

Køkkenet kunne indrettes således, at der på turnus kan være et hold på 5-7 elever der medvirker til fremstilling af måltiderne som del af undervisningen i madkundskab.

Varemodtagelsen sker gennem den nye indgang mod vest/ skolegården, eller den eksisterende adgang ved "teknikhuset". Varer kan transporters med rullevogne, så opmærksomhed på gennemgående gulve er vigtig.

En del af faget madkundskab kan med fordel foregå udendørs ved et udekøkken. Dette kan evt. indrettes ved "teknikhusets" nuværende halvtag. Der kan måske indrettes mindre skolehave, drivhus og kompost i dele af skolegården.

Nærhed til rengøringsrum/ decentralt mindre rengøringsrum.
Kogeøer
Hensyn til personer med fysisk funktionsnedsættelse med hæve-sænkebord etc.
Køkkenet skal indeholde en afskærmet opvaskestation.











Inspirationsfotos - Folkekøkken og fleksibelt brug af samlingsområde

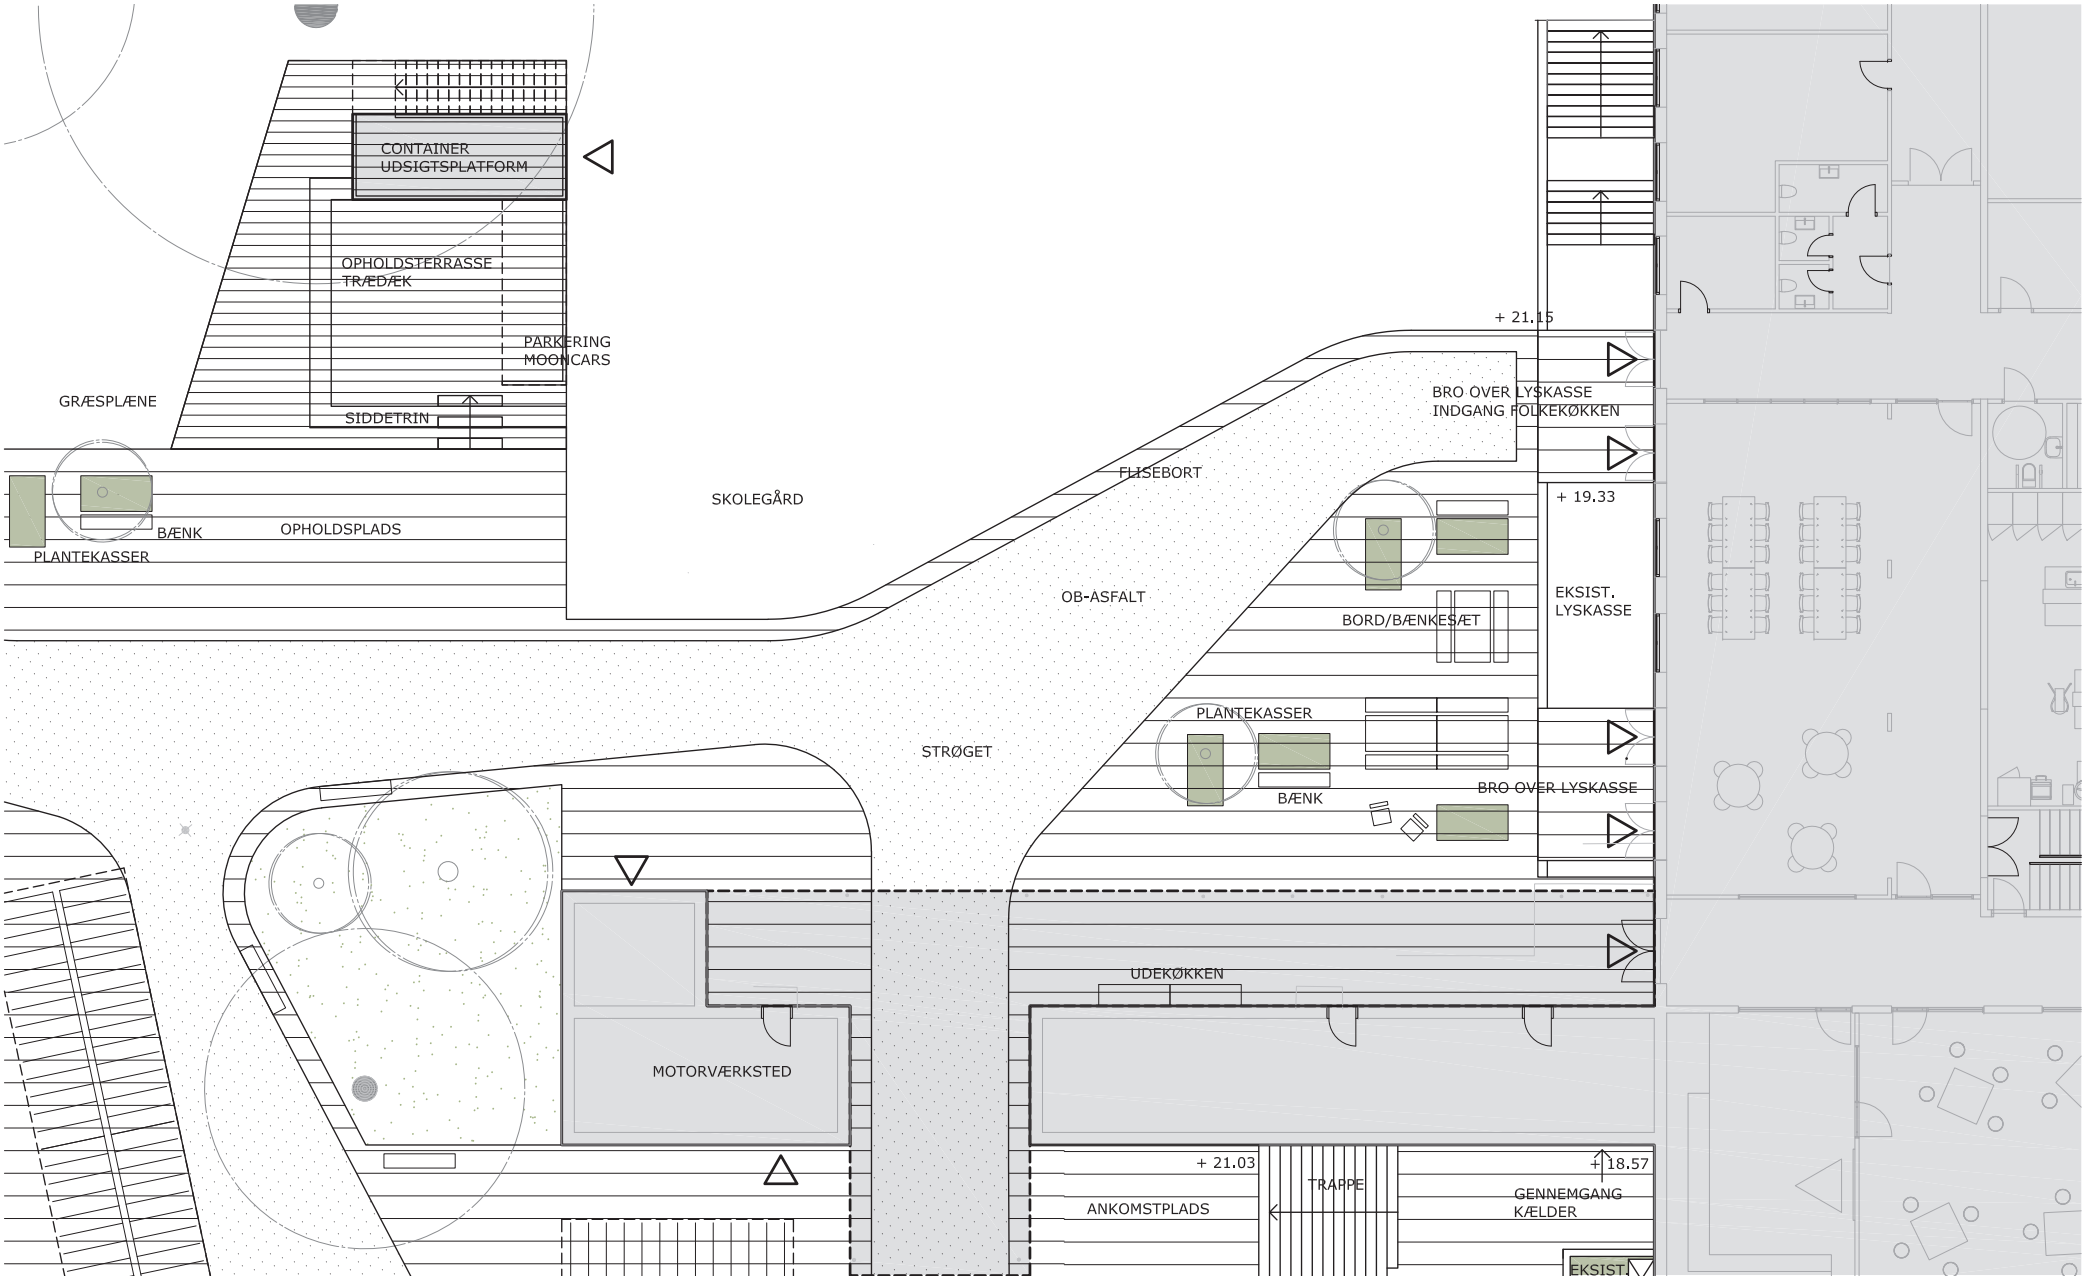
CONTAINER
UDSIGTSPLATFORM
OPHOLDSTERRASSE
TRÆDÆK
PARKERING
MOONCARS
GRÆSPLÆNE
SIDDETRIN
BÆNK
OPHOLDSPLADS
PLANTEKASSER
SKOLEGÅRD
+ 21.15
BRO OVER LYSKASSE
INDGANG FOLKEKØKKEN
FLISEBORT
+ 19.33
EKSIST.
LYSKASSE
OB-ASFALT
BORD/BÆNKESÆT
PLANTEKASSER
STRØGET
BÆNK
BRO OVER LYSKASSE
UDEKØKKEN
MOTORVÆRKSTED
+ 21.03
TRAPPE
+ 18.57
ANKOMSTPLADS
GENNEMGANG
KÆLDER
EKSIST.

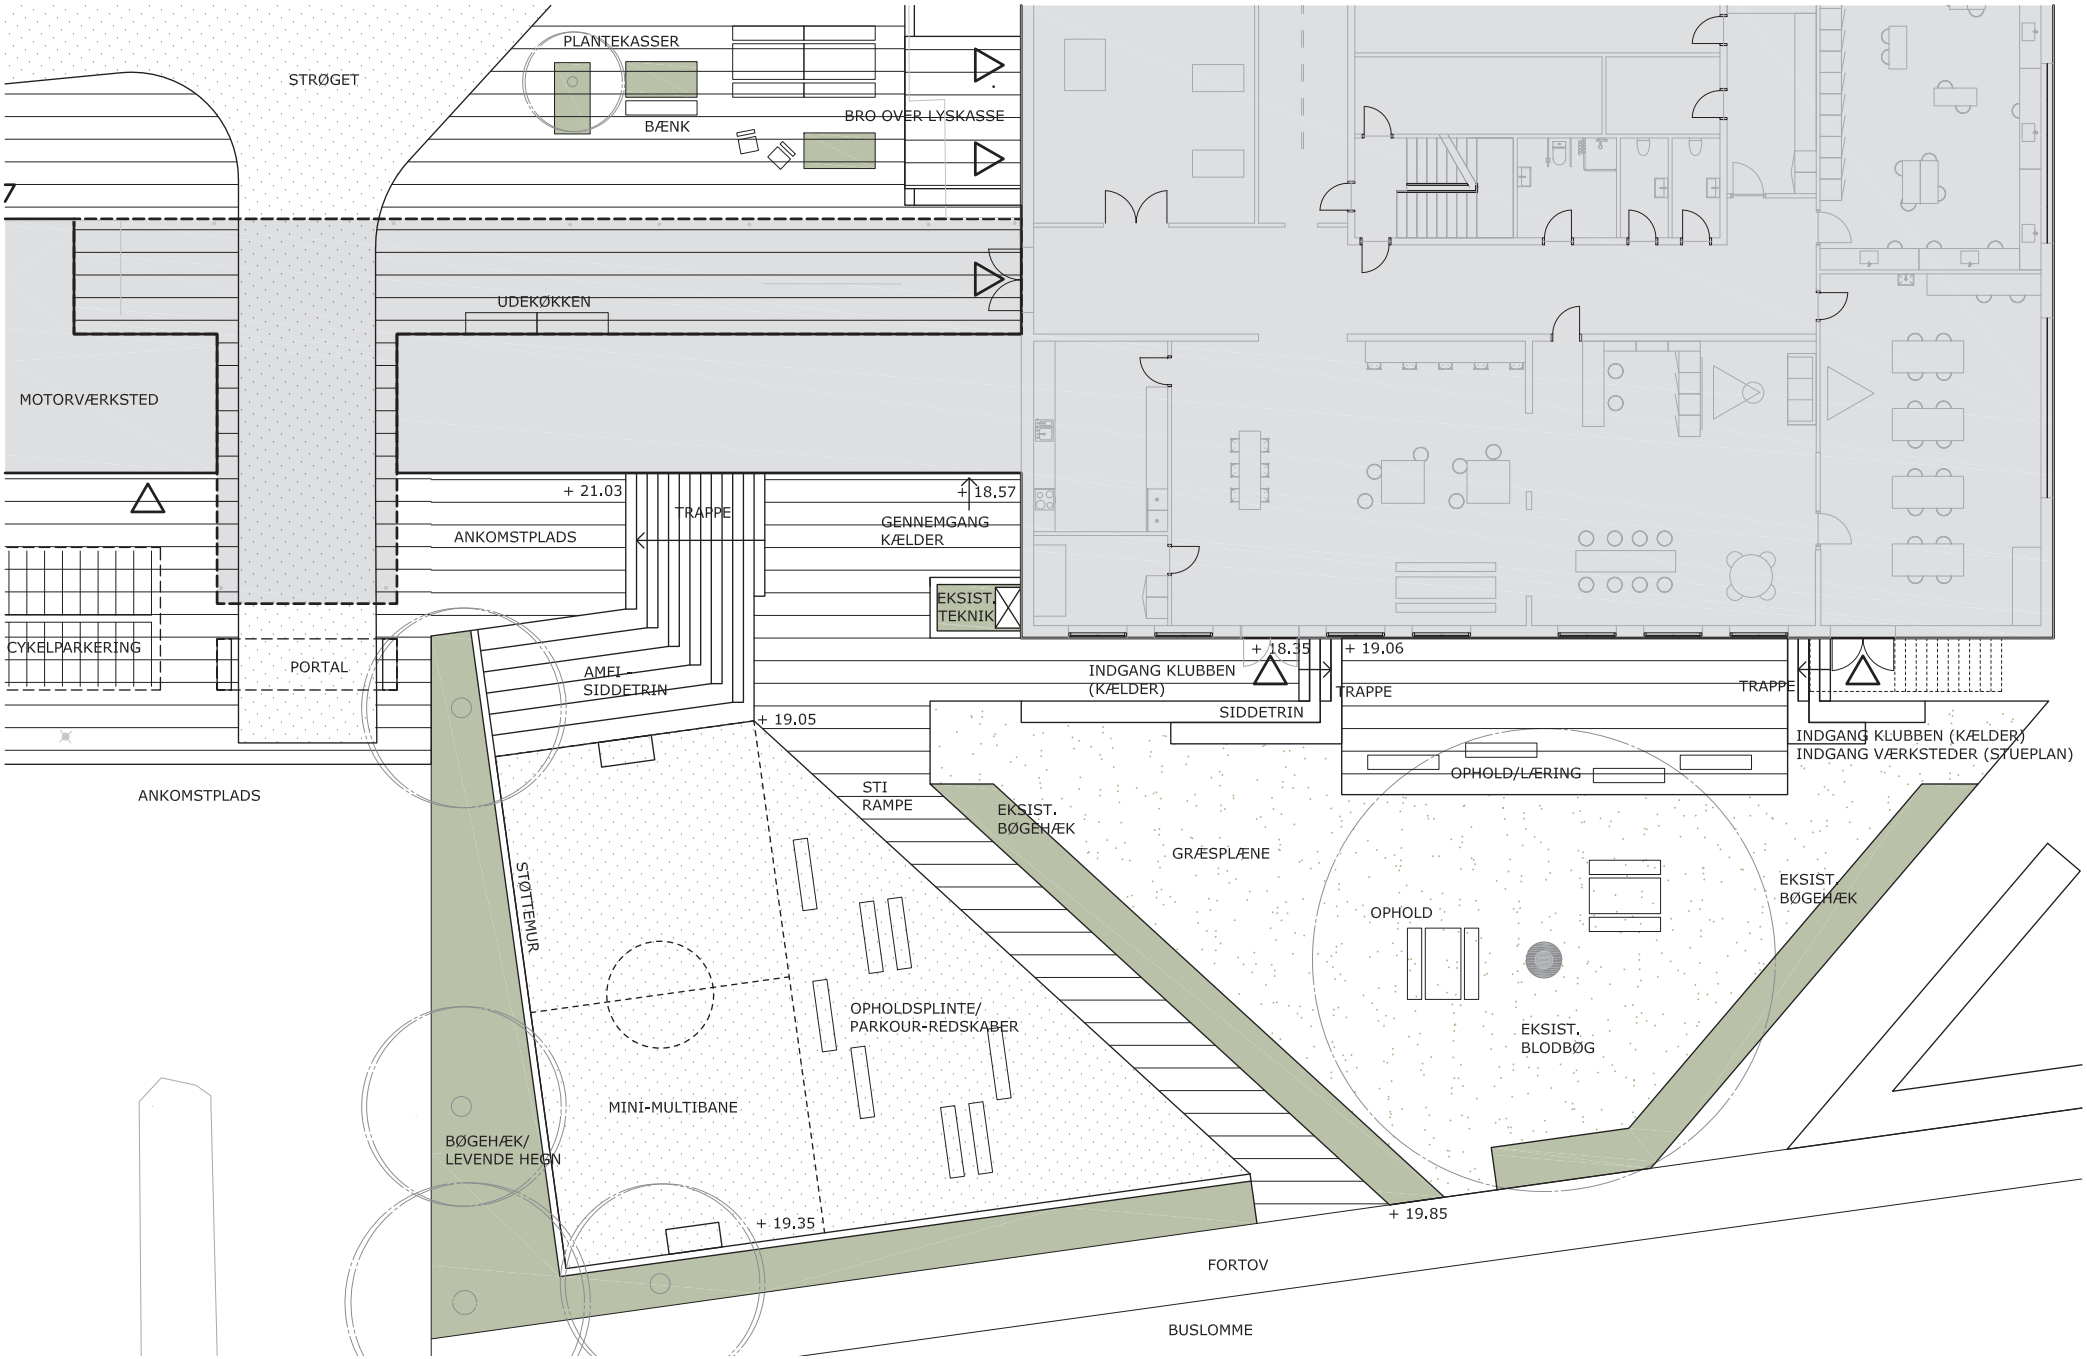

pluskontoret arkitekter

UNGESPOTTET

UNGESPOT VED KLUBBEN

Ved Klubbens nye kælderlokaler indrettes et ungespot, der appellerer til at de unge kan samles omkring deres aktiviteter.

En ny multibane med siddetrapper, bålhygge i det lukkede haverum foran skolen, samt nye adgange fra kælder til terræn vil danne rammerne for et aktivt ungemiljø. Fra Klubbens nye kælderlokaler og det udendørs ungespot er der via terrændtrapper adgang til skolegården og til et nyt centralt placeret motor- og metalværksted indrettet i den gamle garage- og toiletbygning. Værkstedet gøres synligt fra ankomstpladsen med et nyt indgangsparti. Der vil være god plads under halvtaget eller foran værkstedet til at stå udenfor med de forskellige aktiviteter.
Motorværkstedet indrettes af frivillige borgere i samarbejde med områdets unge.

Multibanen indrettes på den nuværende plæne foran skolen, idet terrænet sænkes og banen indrammes på to sider af støttemure der vil fungere som boldbander. Langs skolens sidefløj vil et nyt trappeanlæg sikre direkte adgang til skolegården, og mod multibanen vil trappen fungere som amfi med siddetrin.

Det hækindrammede haverum med den store blodbøg kan bruges af de unge til bålhygge; her er de fint afskærmet fra indkig fra vej og fra legepladsen. Haverummet kan også fint bruges til udeundervisning i løbet af skoledagen.




Inspirationsfotos - multibane, siddetrappe, opholdsflade med plinte og opholdstrappe. Eksisterende haverum med blodbøgetræ










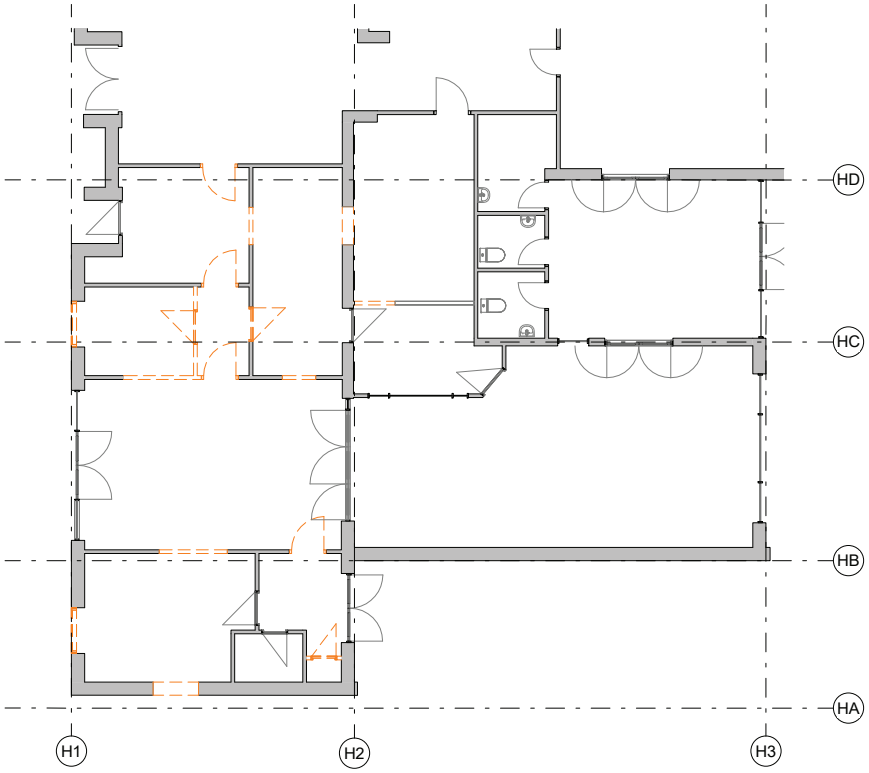

Stueplan - hallen eks. og nedbrydning

Mål 1 : 100

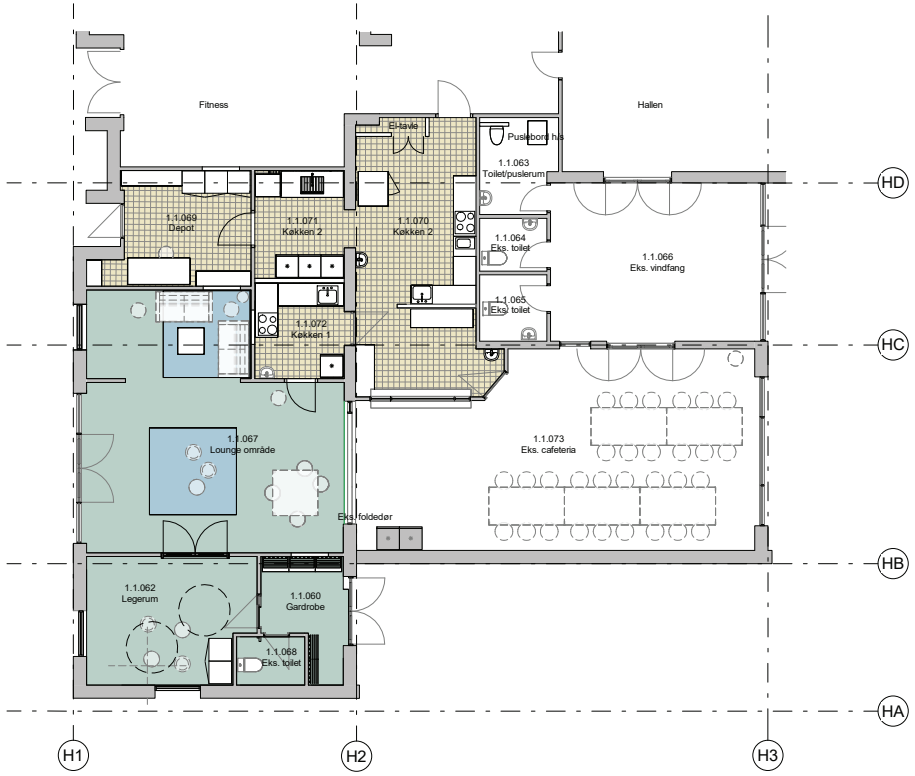

Stueplan - hallen farver og møbler


Mål 1 : 100

TEGN. NR.:

MØD_K01_H1_N1.116

SAGS NR.: 22.032

Mødestedet Ådalen

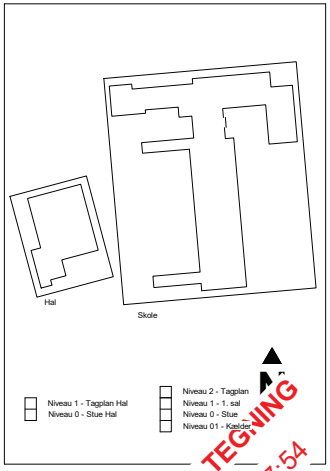

FORELØBIG TEGNING
30-09-2025 09:17:54

Rev.	Rev. dato	Beskrivelse

EMNE: FASE: Projektforslag

Hallen

Bygherre

Syddjurs Kommune
Ådalen 2
8544 Mørke TLF: 5374 4000

Mål: 1:100	Dato: 2025.XX.XX	Format: A2
UDARB: Author	KONTROL: Checker	GODK: Approver

☐ Arkitekt Klostergade 32, 1. sal TLF: 5374 4000
Pluskontoret Arkitekter A/S 8000 Aarhus C

☐ Ingeniør Klostergade 32, 1. sal TLF: 5374 4000
Pluskontoret Arkitekter A/S 8000 Aarhus C

☐ Ingeniør Klostergade 32, 1. sal TLF: 5374 4000
Pluskontoret Arkitekter A/S 8000 Aarhus C

☐ Landskabsarkitekt Klostergade 32, 1. sal TLF: 5374 4000
Pluskontoret Arkitekter A/S 8000 Aarhus C

LEGE - LOUNGE - CAFE - KØKKEN DEL 1 & 2



Inspirationsfotos







Ny dør i facade til udendør legeplads

Ny dør til llegerum
sammenhæng mellem rummene


Nyt vindue til gulv i eks. vindueshul



Lounge område / hygge ophold

Ny sammenhængende gulvbelægning

pluskontoret
arkitekter

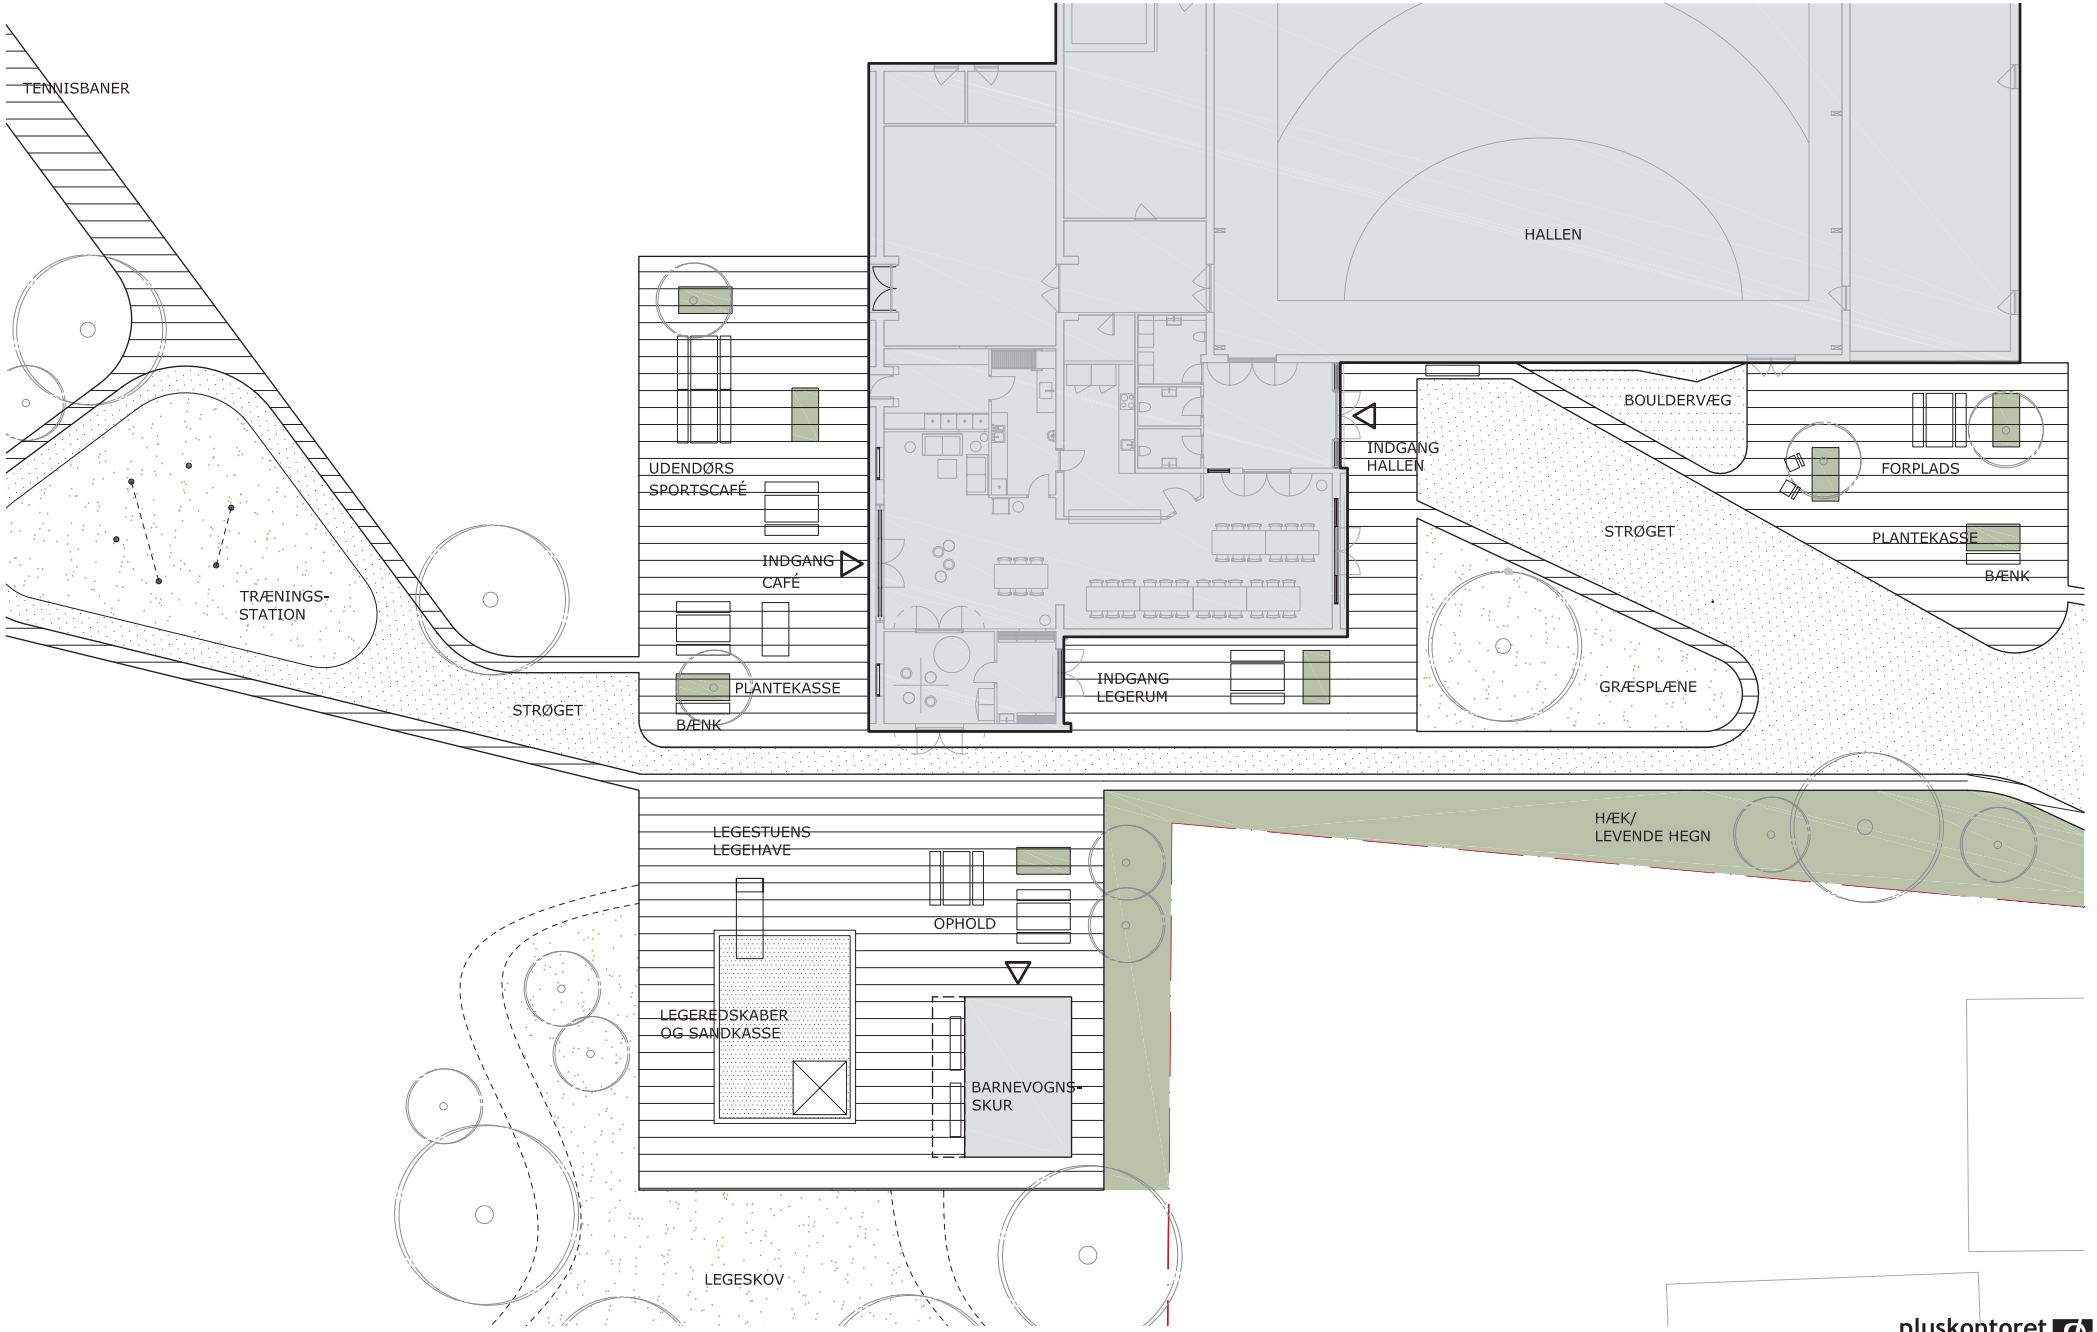

pluskontoret arkitekter

pluskontoret arkitekter

Syddjurs KOMMUNE

Landsbyklyngen
Liv i Ådalen