Idéoplæg

2025.03.17



NY HELHEDSPLAN

RYOMGÅRD TENNISKLUB

LTT
arkitektur

Målet med idéoplægget er at illustrere en ny helhedsplan for Ryomgård Tennisklub.

Helhedsplanen består af tre etaper.

Etape 1: Ny udendørs padelbane

Etape 2: Nyt klubhus


Etape 3: Ny hal med indendørs padelbaner








IMAGE DU PARC
FOLIES
DE CLOTURE

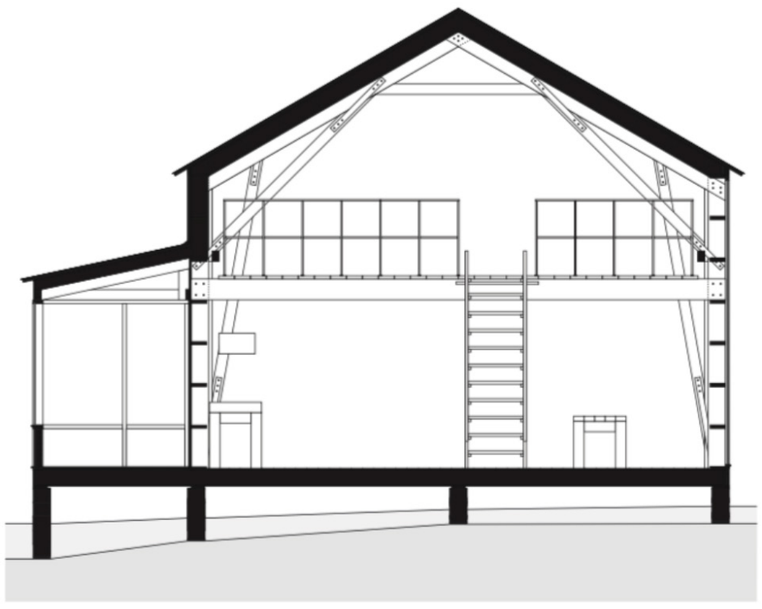

NORD

EKSISTERENDE FORHOLD



NY HAL TIL PADELTENNIS

Bygherre:

Ryomgård Tennisklub — Marienhoffvej 13D, 8550 Ryomgård — Tlf:

Emne:	Situationsplan	Tegn. nr.:	(00)-000
	Eksisterende forhold	Dato - tegning:	2024.11.27
Fase:	Idéoplæg	Mål:	1:500 (A3)

Alle indbygningsmål checkes på pladsen. Alle ubenævnte mål er i mm. Alle ubenævnte koter er relative. Tegningen er kun målfast i korrekt udprintsformat

NORD

FREMTIDIGE FORHOLD



NY HELHEDSPLAN

Bygherre:
Ryomgård Tennisklub — Marienhoffvej 13D, 8550 Ryomgård — Tlf:

Emne: Situationsplan


Tegn. nr.: (00)-001
Dato - tegning: 2026.03.09
Mål: 1:500 (A3)

Alle indbygningsmål checkes på pladsen. Alle ubenævnte mål er i mm. Alle ubenævnte koter er relative. Tegningen er kun målfast i korrekt udprintsformat



ETAPE 2
NYT KLUBHUS
ETAPE 3
NY PADELHAL
ETAPE 1
NY PADELBANE


ETAPE 2
NYT KLUBHUS
ETAPE 3
NY PADELHAL
ETAPE 1
NY PADELBANE

ETAPE 1 - NY PADELBANE

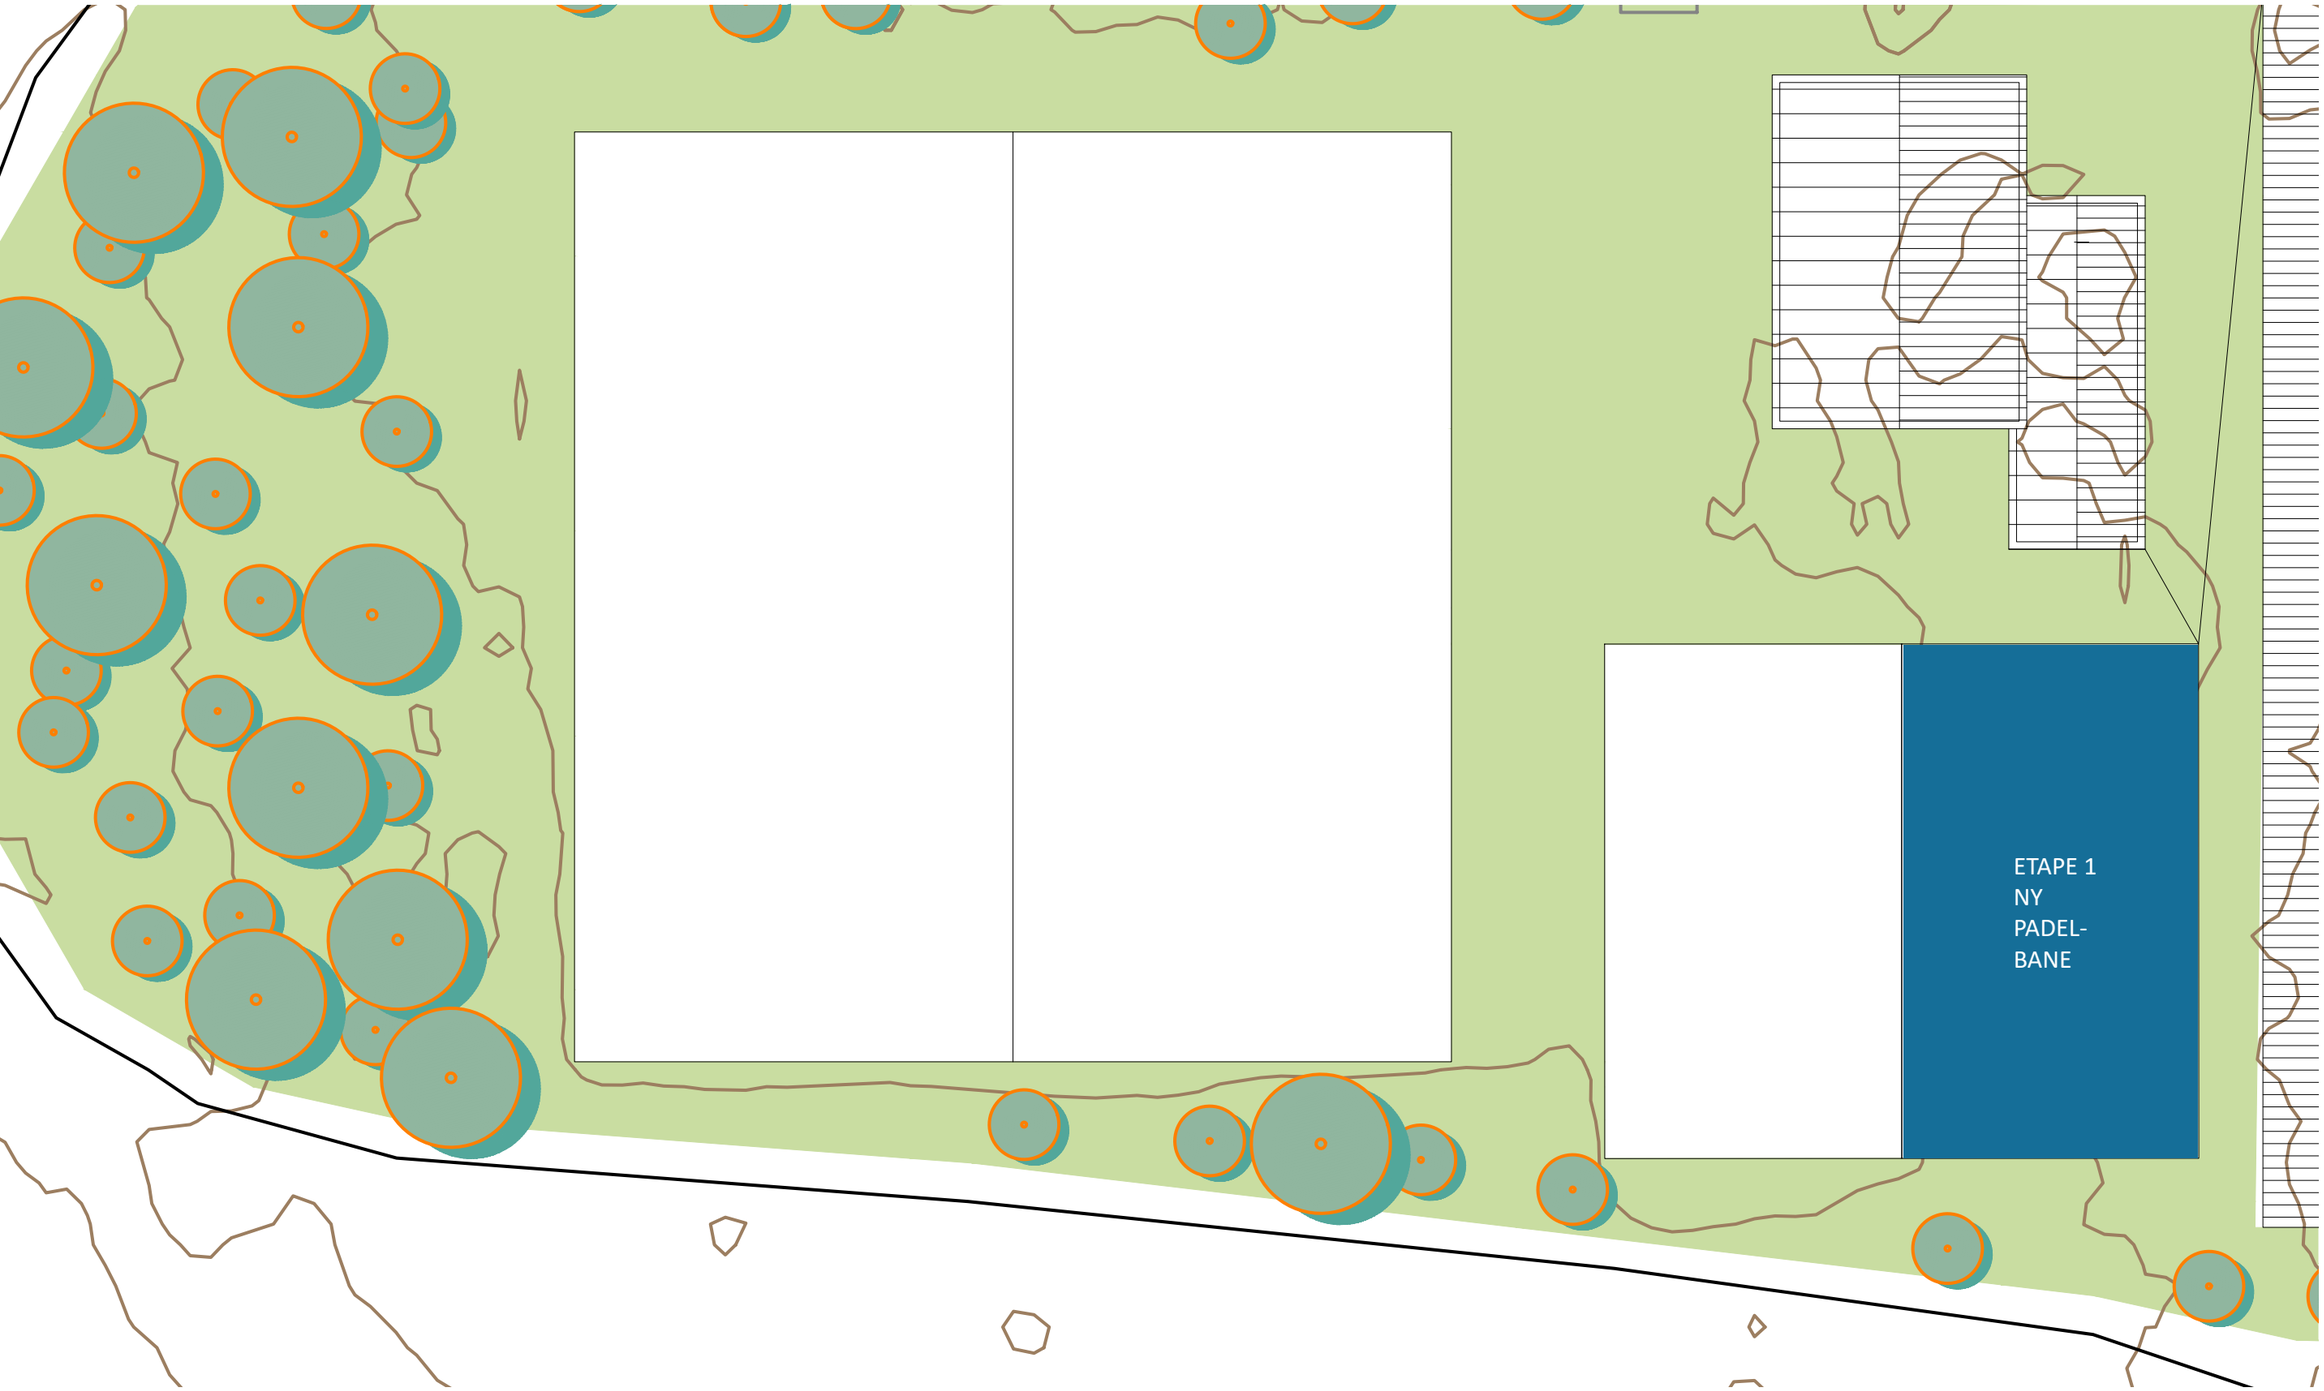

ETAPE 2 - NYT KLUBHUS

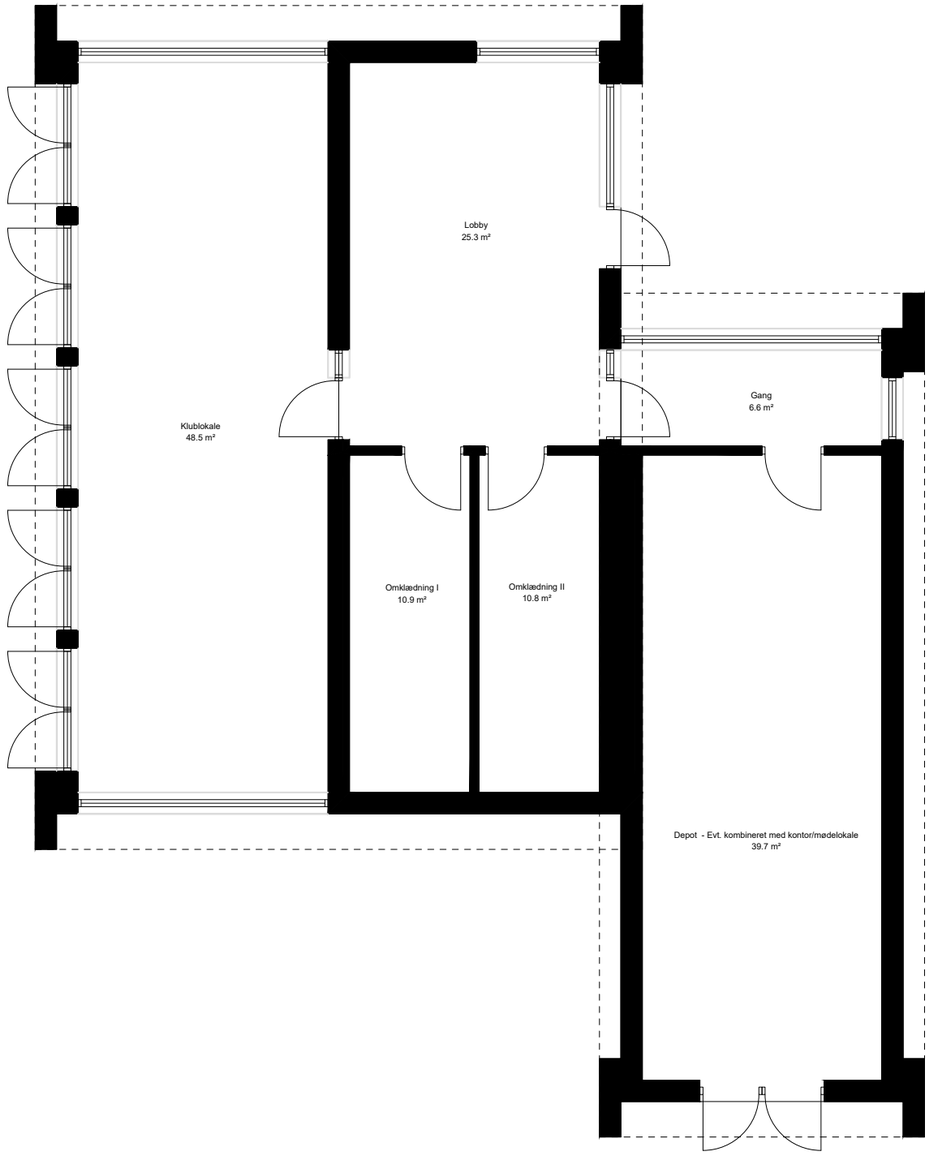


NY HELHEDSPLAN

Bygherre:


Ryomgård Tennisklub | Marienhoffvej 13D, 8550 Ryomgård | Tlf:

Emne:	Plantegning	Tegn. nr.:	(10)-101
	Klubhus	Dato - tegning:	2026.03.09
Fase:	Idéoplæg	Mål:	1:100 (A3)


Alle indbygningsmål checkes på pladsen. Alle ubenævnte mål er i mm. Alle ubenævnte koter er relative. Tegningen er kun målfast i korrekt udprintsformat

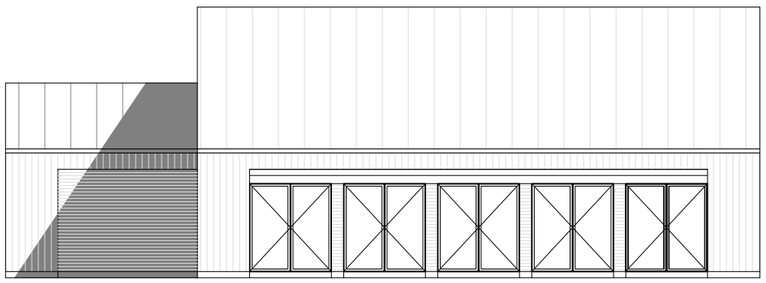


Facade mod syd

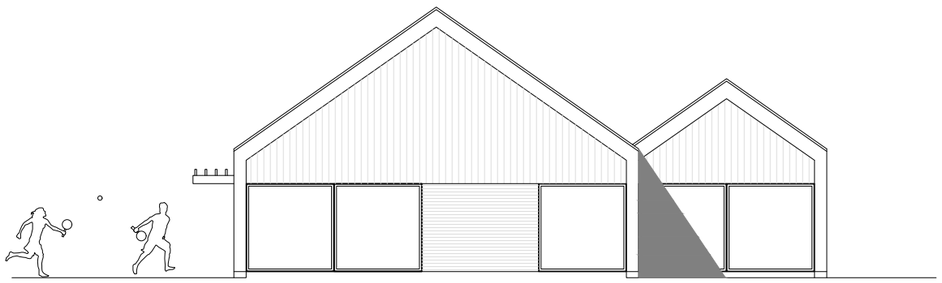

Facade mod øst

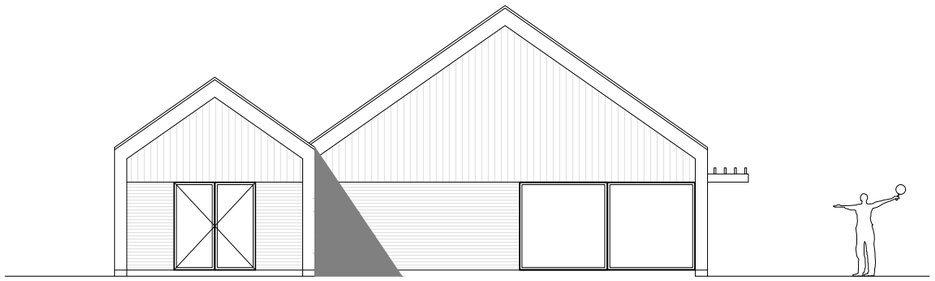

Facade mod vest

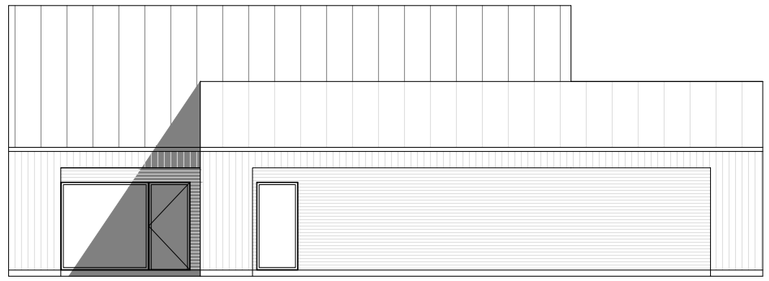

Facade mod nord

NY HELHEDSPLAN

Bygherre:

Ryomgård Tennisklub | Marienhoffvej 13D, 8550 Ryomgård | Tlf:

Emne:	Facadetegning	Tegn. nr.:	(99)-201
	Kubhus	Dato - tegning:	2026.03.09
Fase:	Idéoplæg	Mål:	1:250 (A3)

Alle indbygningsmål checkes på pladsen. Alle ubenævnte mål er i mm. Alle ubenævnte koter er relative. Tegningen er kun målfast i korrekt udprintsformat











ETAPE 3 - NY PADELHAL

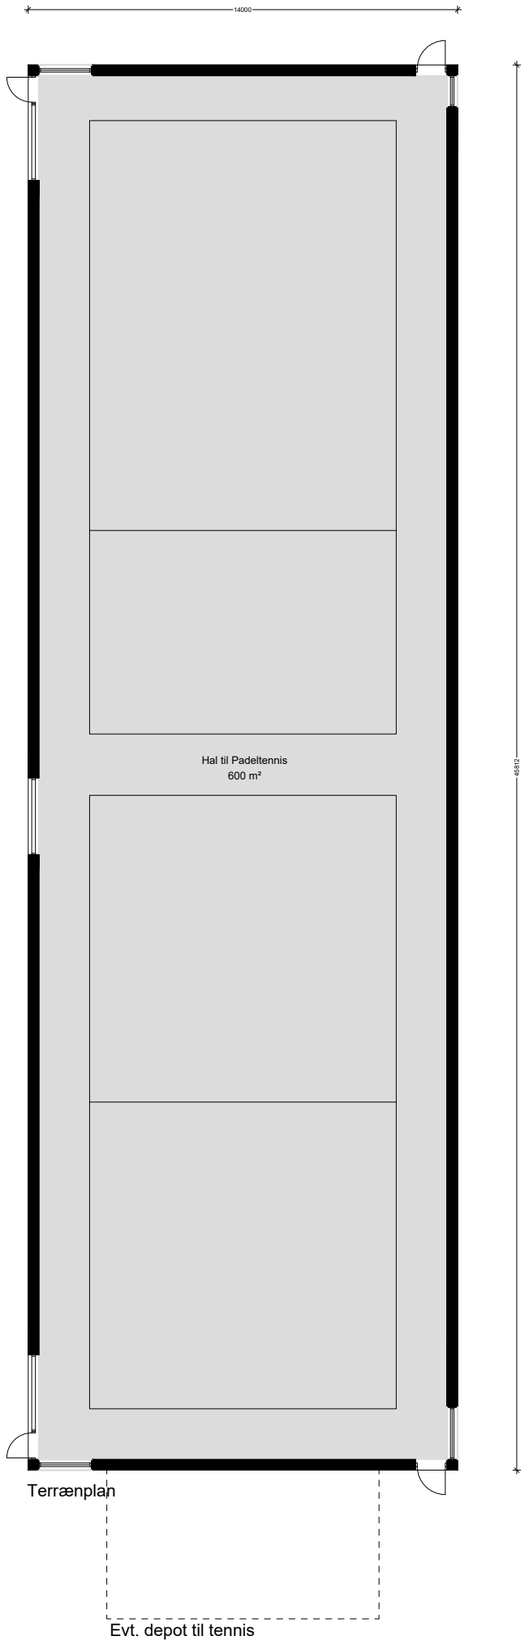

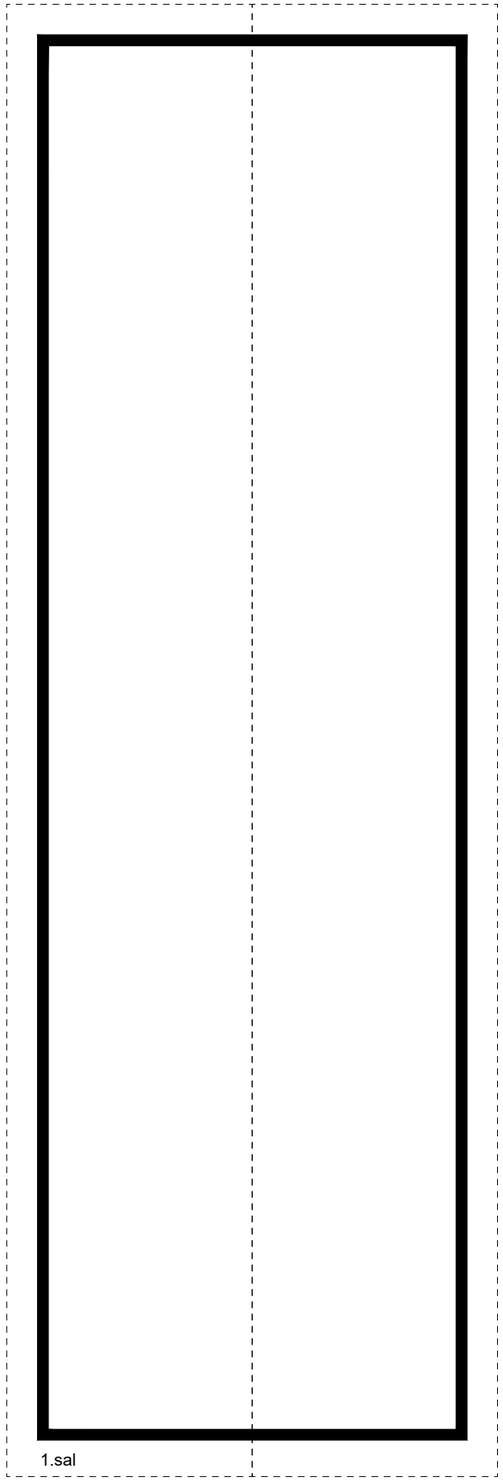

NY HELHEDSPLAN


Bygherre:

Ryomgård Tennisklub | Marienhoffvej 13D, 8550 Ryomgård | Tlf:


Emne:	Plantegning	Tegn. nr.:	(10)-102
	Padelhal	Dato - tegning:	2026.03.09
Fase:	Idéoplæg	Mål:	1:200 (A3)

Alle indbygningsmål checkes på pladsen. Alle ubenævnte mål er i mm. Alle ubenævnte koter er relative. Tegningen er kun målfast i korrekt udprintsformat


ETAPE 3 - NY PADELHAL

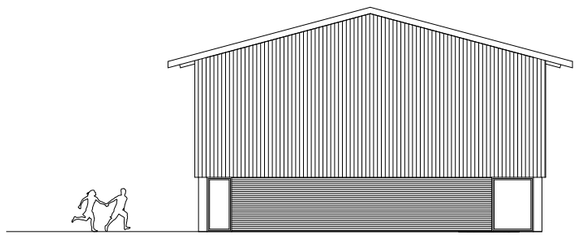


Facade mod nord

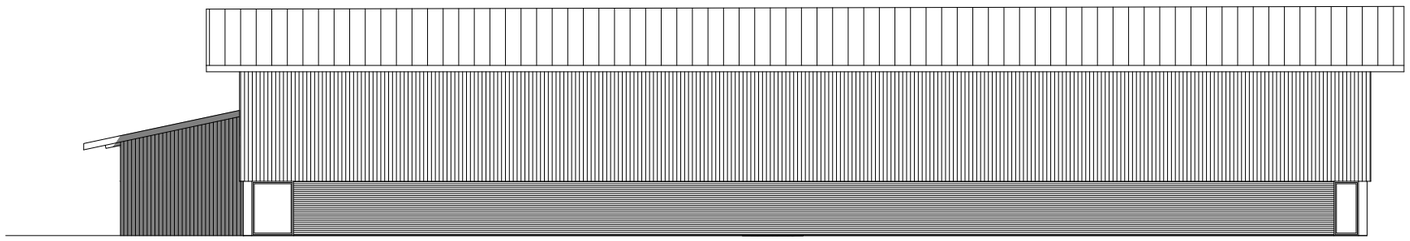

Facade mod øst

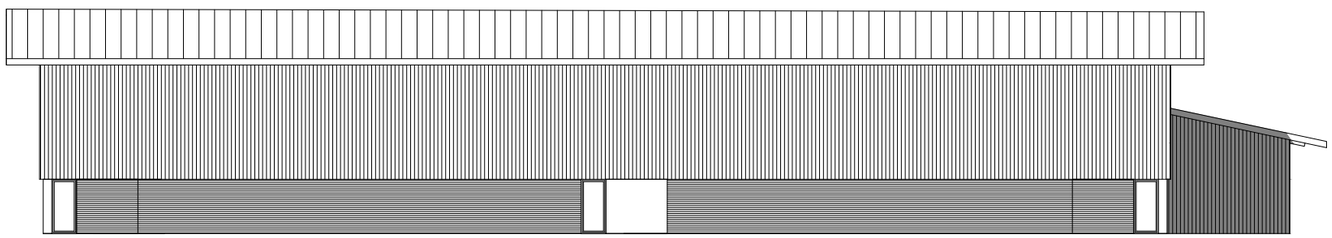

Facade mod vest

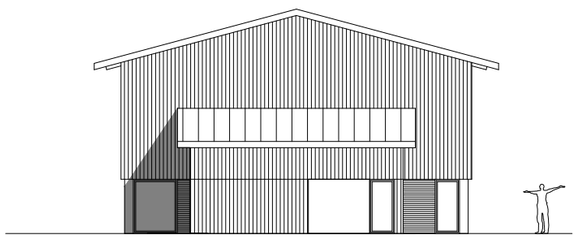

Facade mod syd

NY HELHEDSPLAN

Bygherre:
Ryomgård Tennisklub — Marienhoffvej 13D, 8550 Ryomgård — Tlf:

Emne:	Facadetegning	Tegn. nr.:	(99)-202
	Padelhal	Dato - tegning:	2026.03.09
Fase:	Idéoplæg	Mål:	1:250 (A3)

Alle indbygningsmål checkes på pladsen. Alle ubenævnte mål er i mm. Alle ubenævnte koter er relative. Tegningen er kun målfast i korrekt udprintsformat







