

Grønne korridorer i solprojektet ved Margrethelund

projektændringer og input undervejs i projektudviklingen

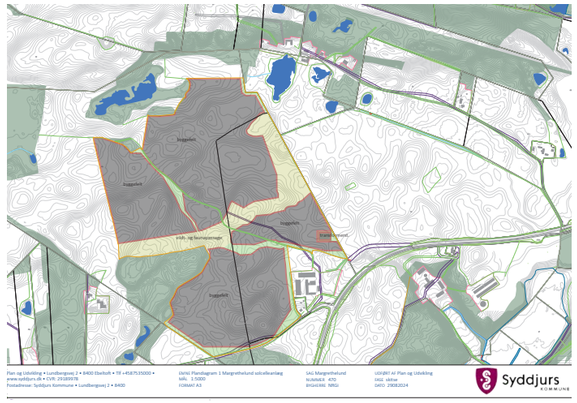

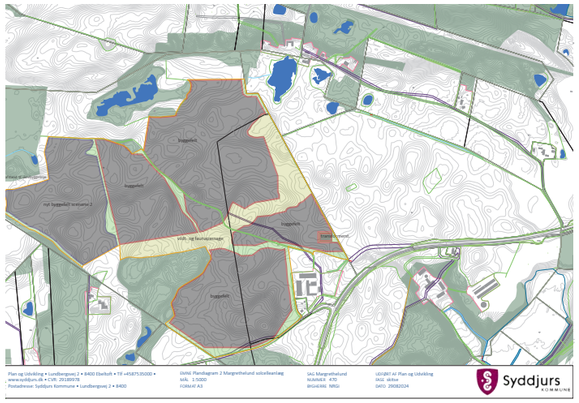













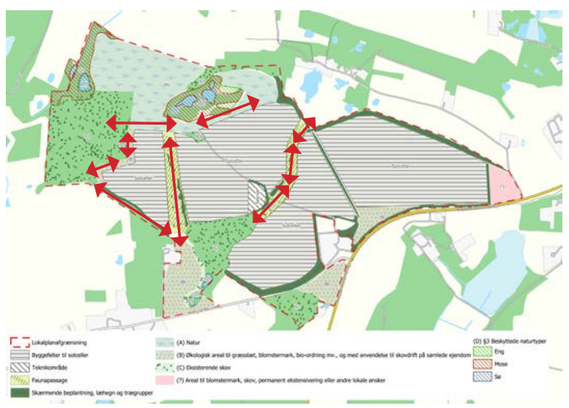

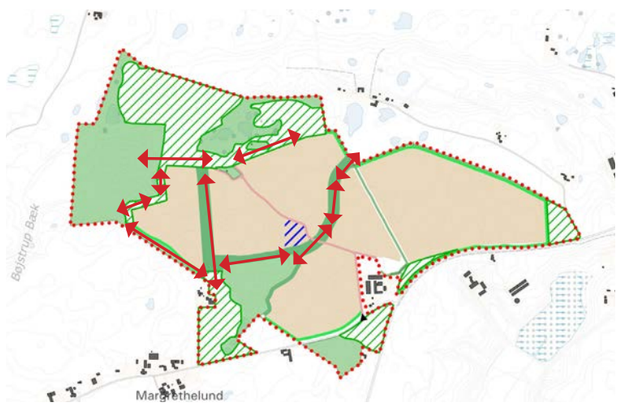

Urland

26.06.26

Skitse fra 2022

N

Margrethelund

Signatur

- *Brutto område*
- *Netto område*
- *Potentielle byggefelter*
- *Ny beplantning*

Skitse fra 2023

21.2 ha

13.1 ha

11.3 ha


8.6 ha

12.6 ha

Byggefelter til solceller
4,5-6 meter høje plantebælter (10 meter brede/3 rækker)
Zoner 4,5-6 meter høj til beplantning
Engarealer med græs- og urtevegetation
Eksisterende beplantning

Arealoversigt
Grønne arealer: 6.3 ha
Byggefelter: 66.8 ha

Skitse fra 2024 - administrationens anbefalinger på baggrund af dialog med jagtens hus scenarie 1

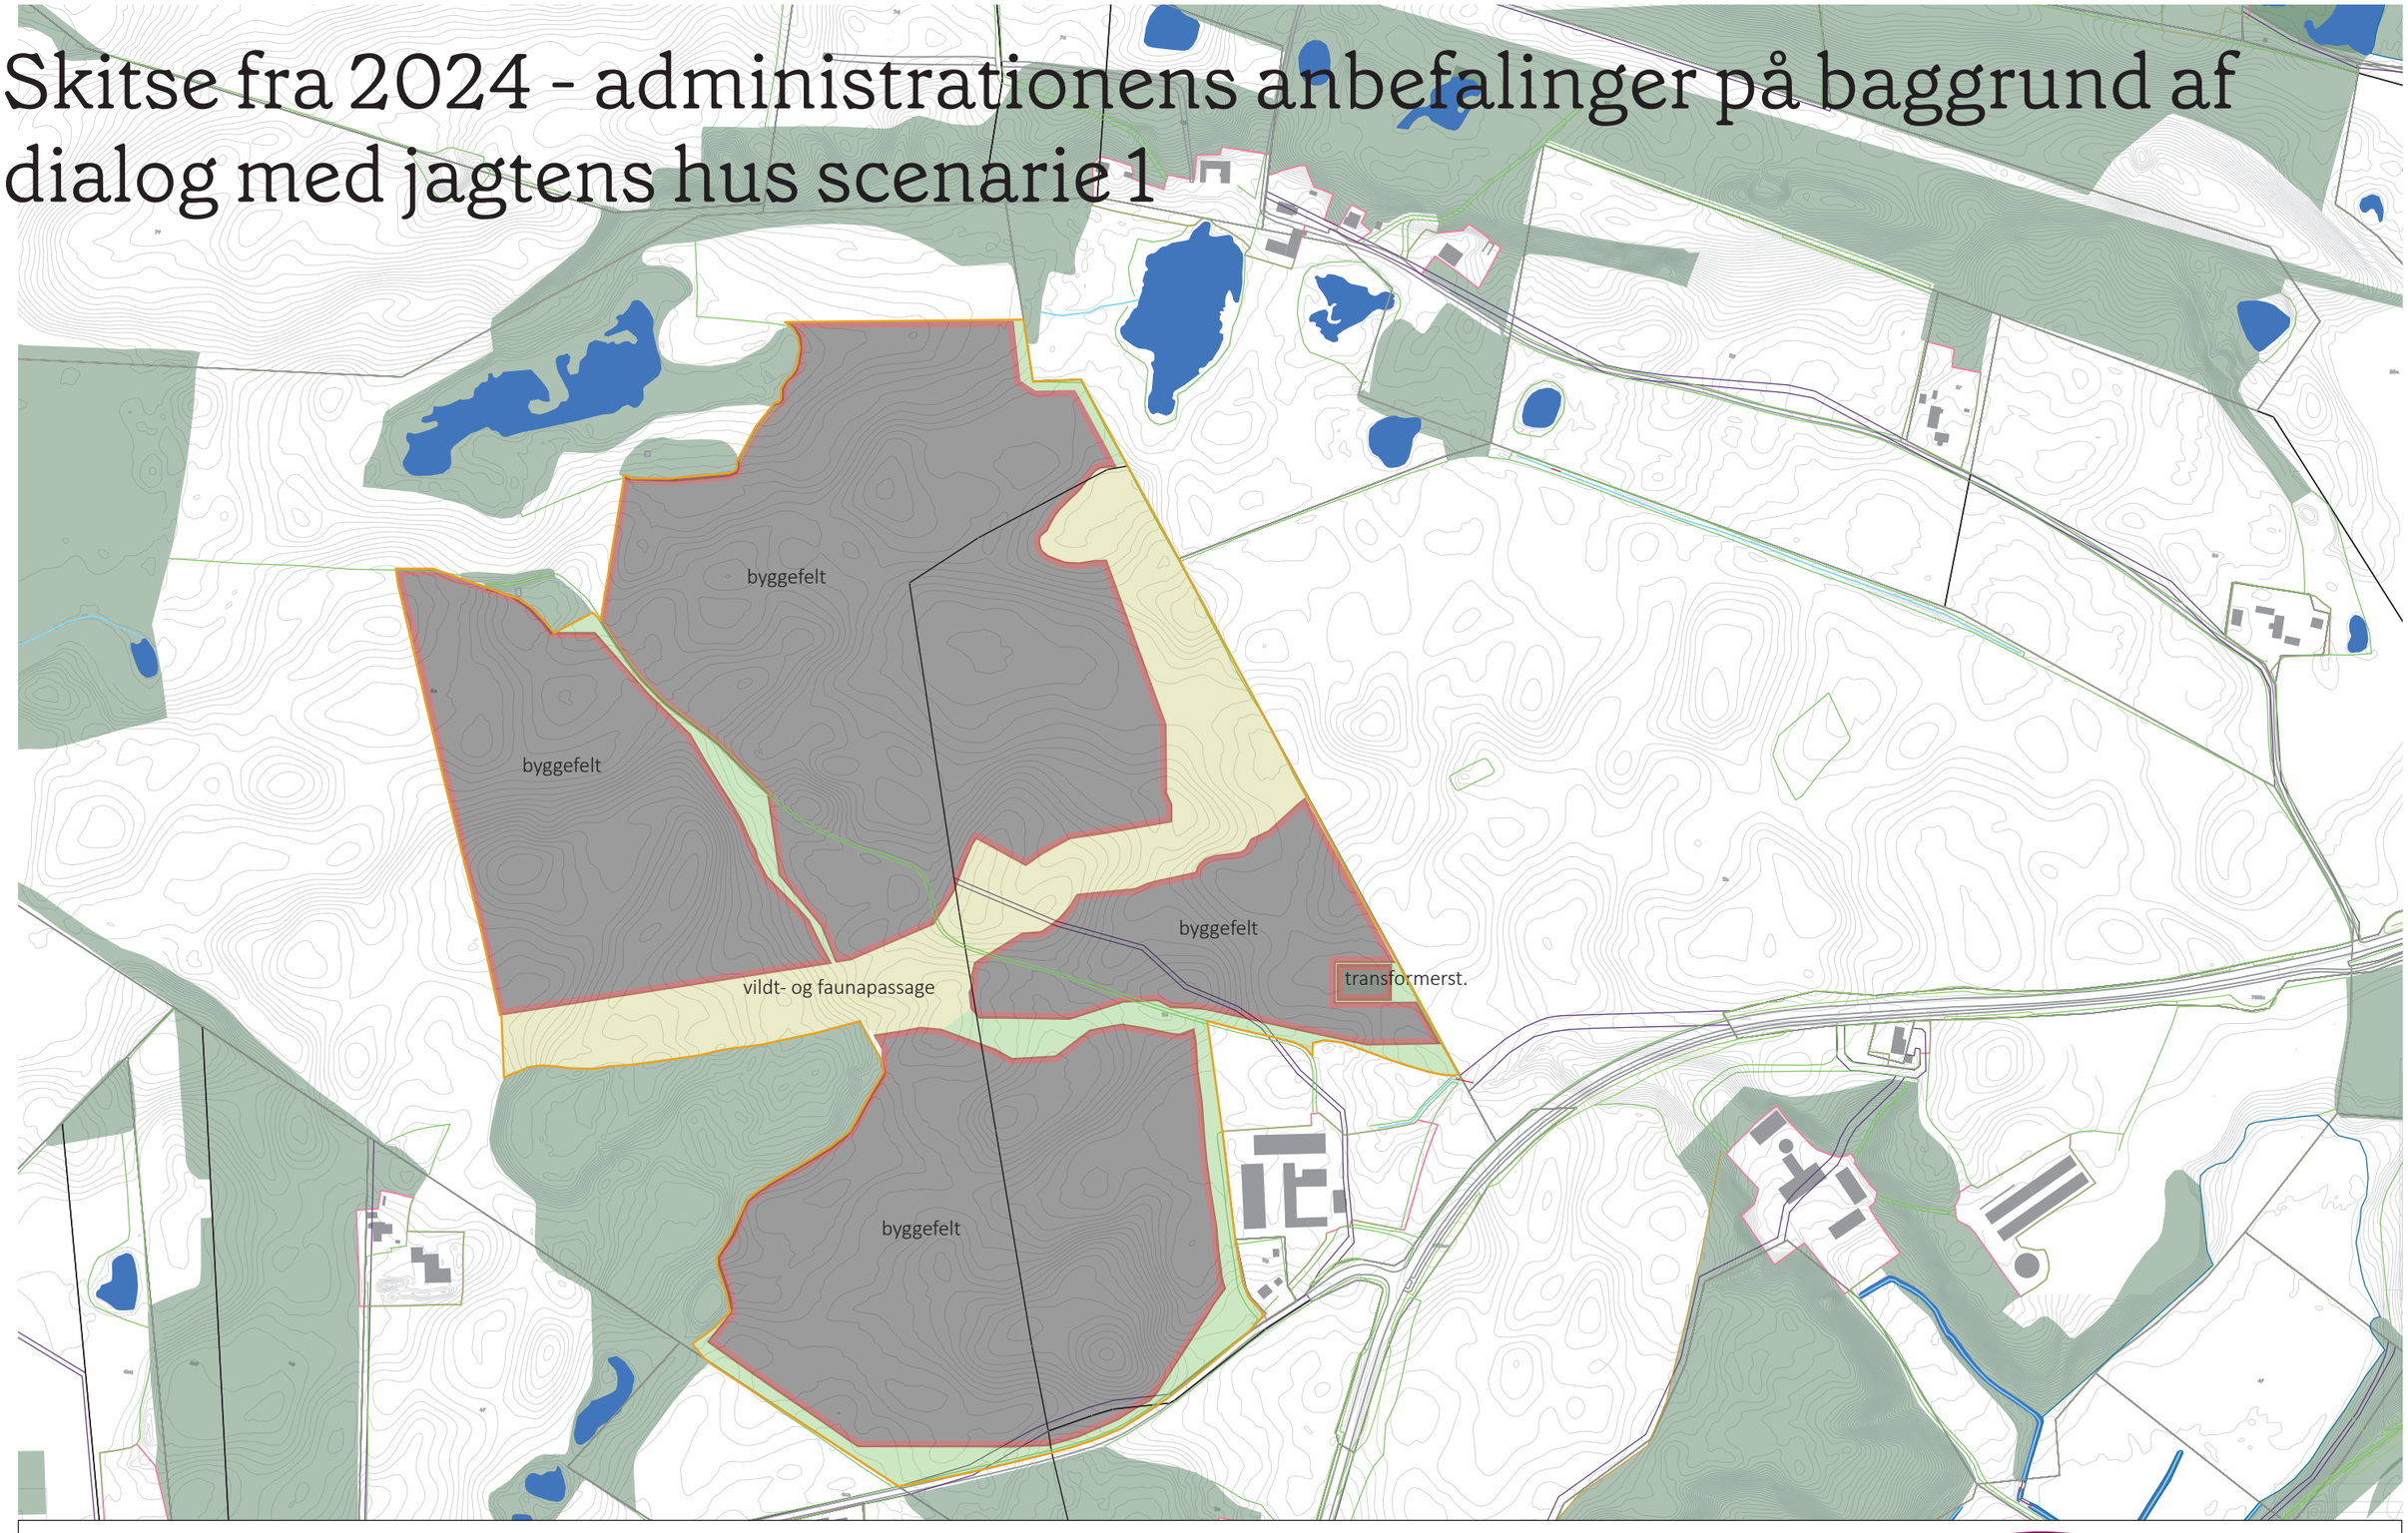

Plan og Udvikling • Lundbergsvej 2 • 8400 Ebeltoft • Tlf +4587535000 •
www.syddjurs.dk • CVR: 29189978
Postadresse: Syddjurs Kommune • Lundbergsvej 2 • 8400


EMNE Plandiagram 1 Margrethelund solcelleanlæg
MÅL 1:5000
FORMAT A3

SAG Margrethelund
NUMMER 470
BYGHERRE NRGi

UDFØRT AF Plan og Udvikling
FASE skitse
DATO 29082024

Syddjurs KOMMUNE

Skitse fra 2024 - administrationens anbefalinger på baggrund af dialog med jagtens hus scenarie 2

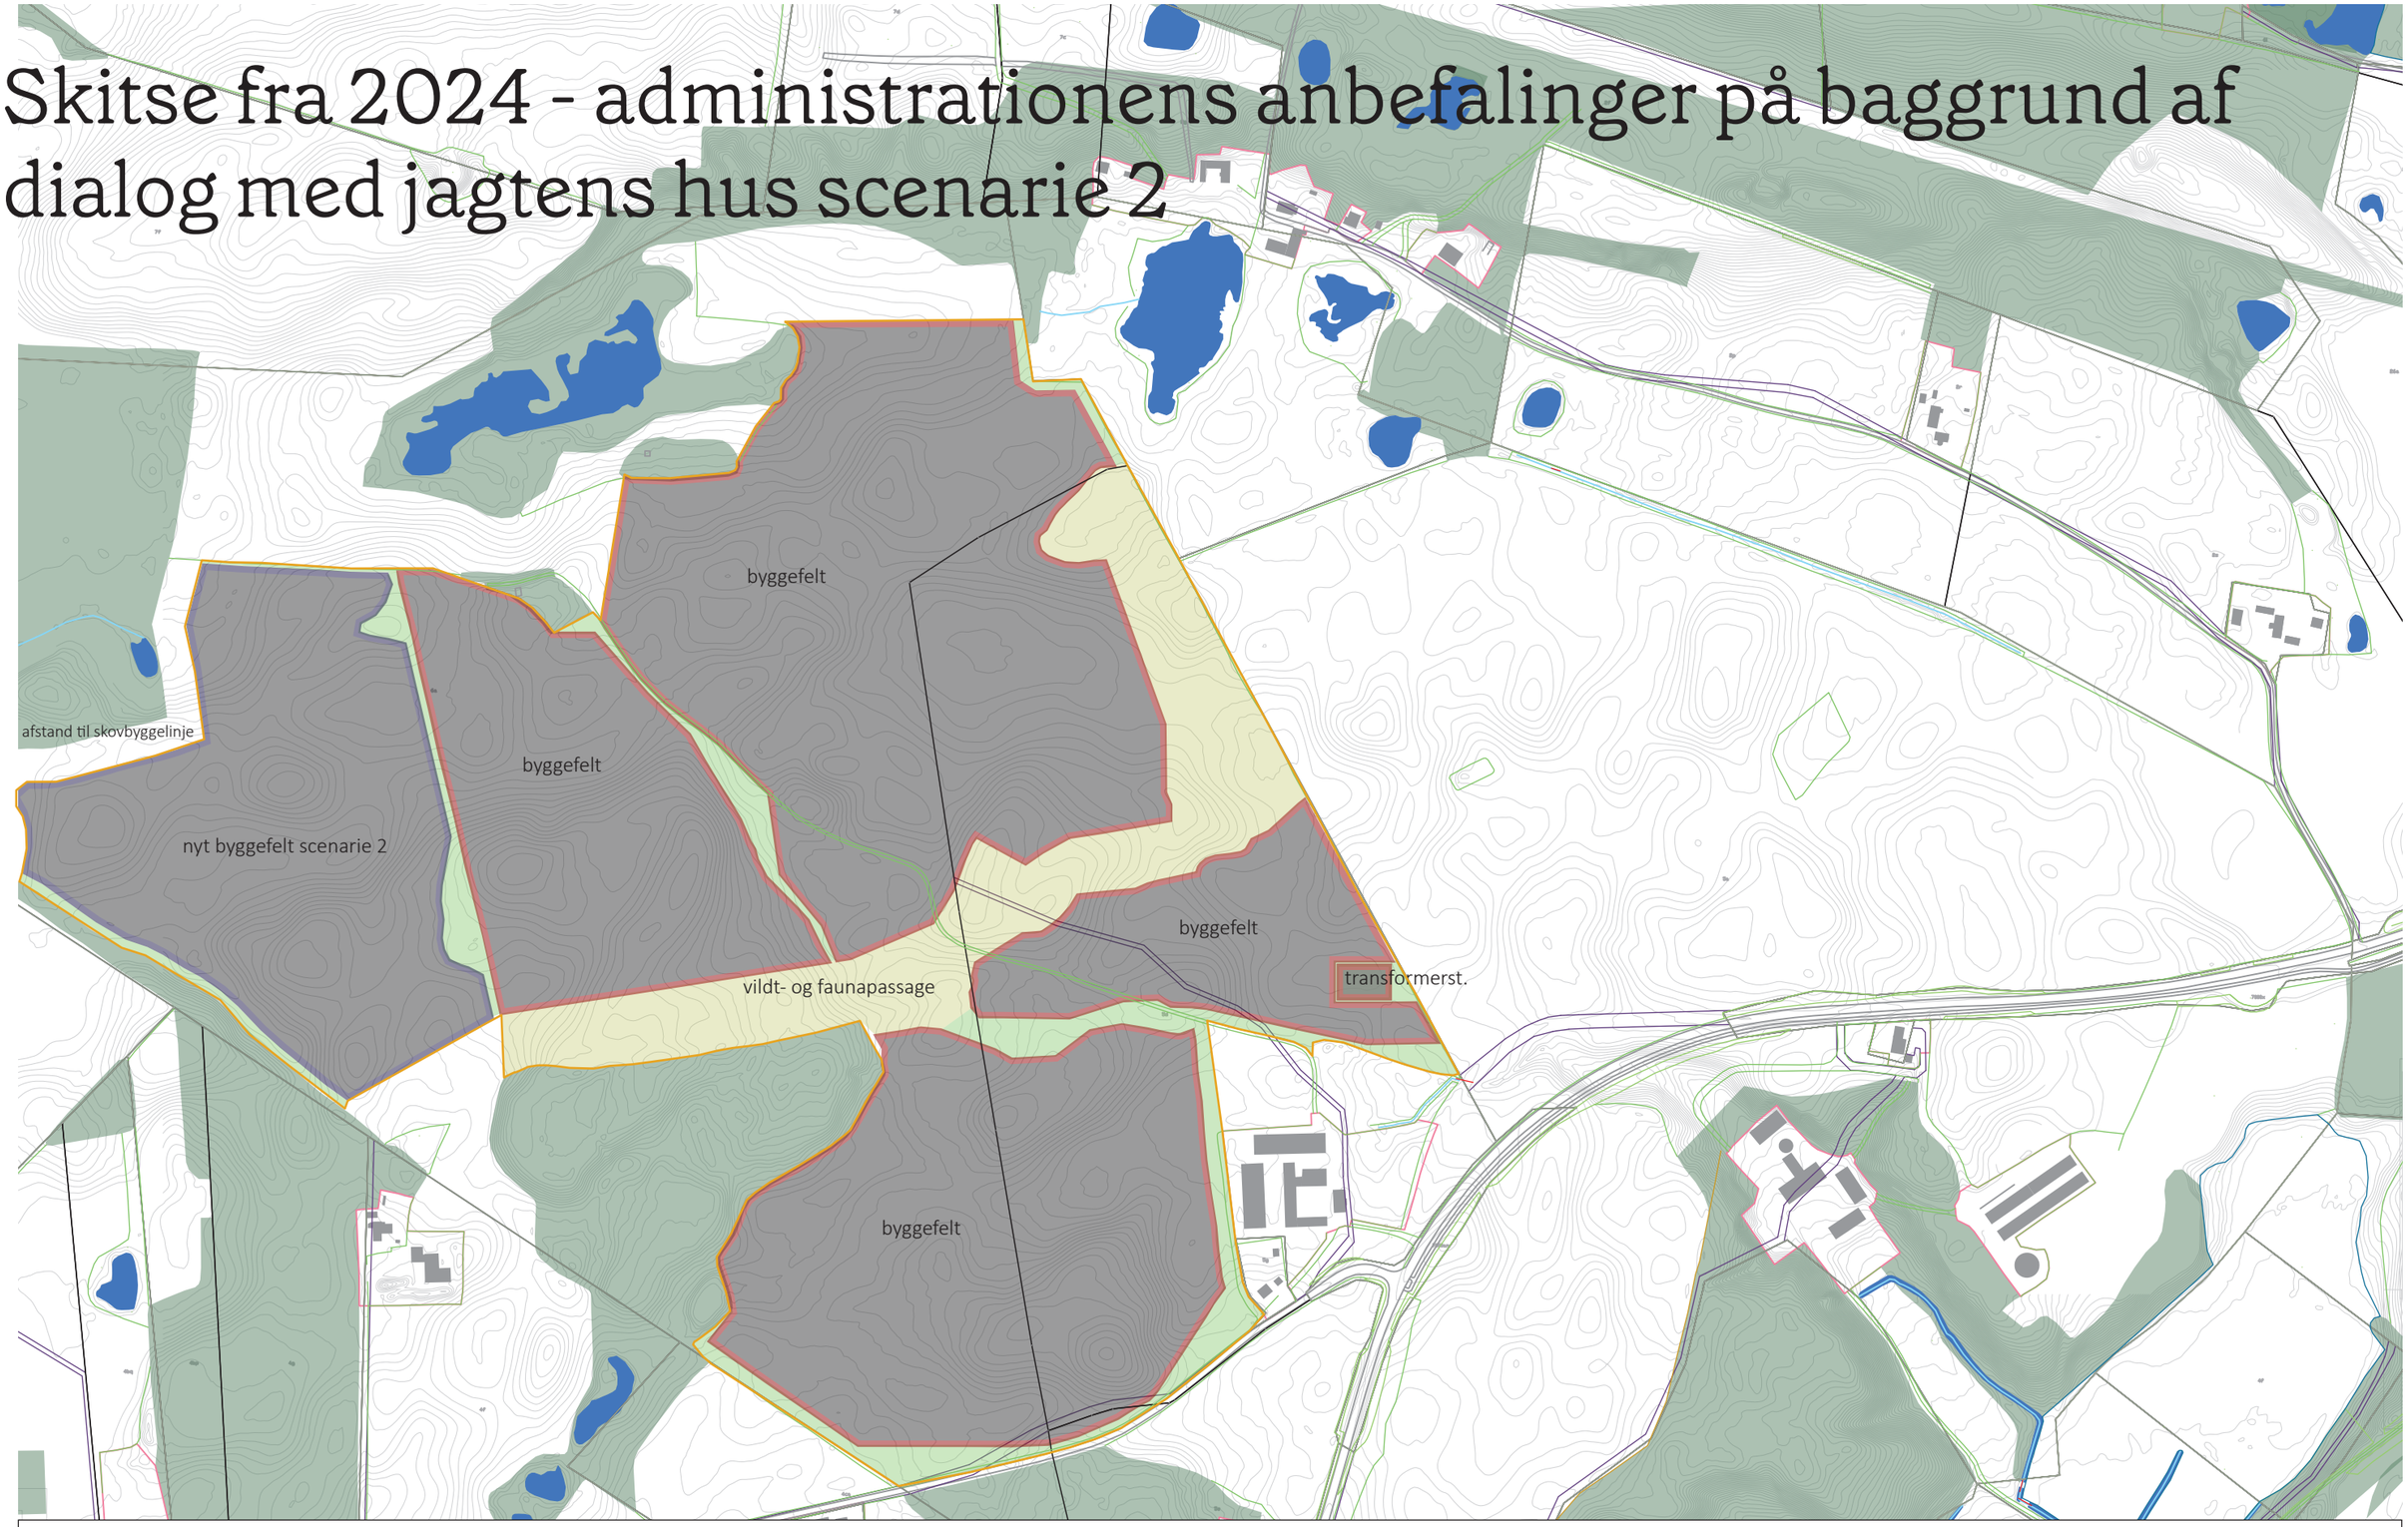

Plan og Udvikling • Lundbergsvej 2 • 8400 Ebeltoft • Tlf +4587535000 •
www.syddjurs.dk • CVR: 29189978
Postadresse: Syddjurs Kommune • Lundbergsvej 2 • 8400

EMNE Plandiagram 2 Margrethelund solcelleanlæg
MÅL 1:5000
FORMAT A3

SAG Margrethelund
NUMMER 470
BYGHERRE NRGi

UDFØRT AF Plan og Udvikling
FASE skitse
DATO 29082024

Syddjurs KOMMUNE

Lodsejers anbefalinger på baggrund af kendskab til hvor vildtet færdes




Gul = byggefelter til sol Grøn = afskærmende beplantning og vildtpassager rød = projektafgrænsning

Projekttilpasning 2025



input til vildtpassager - fra mødet med nabogruppen 26/3

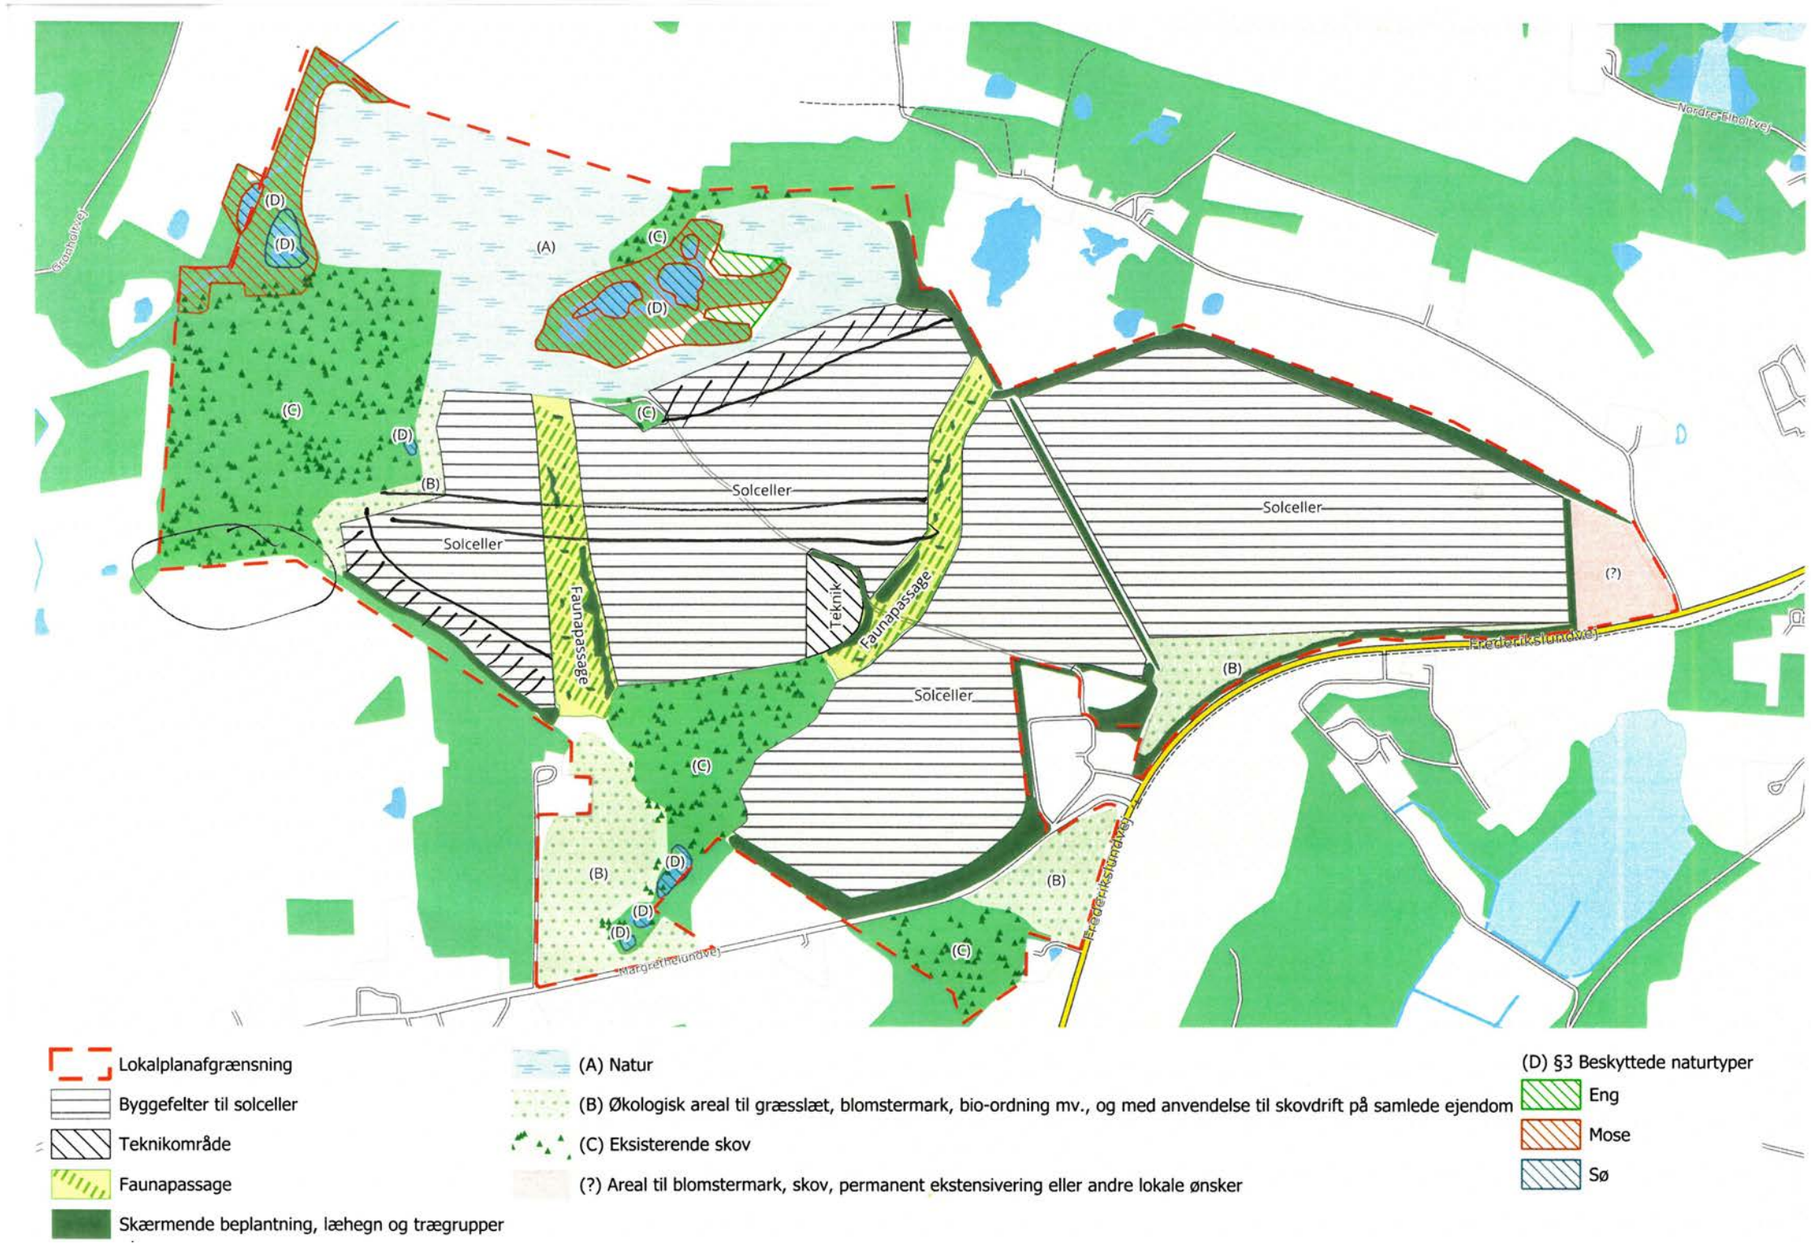


Fra referatet fra mødet den 26.03:

„Naboer påpegede, at den foreslåede vildtpassage vender forkert, da vildtet ikke bevæger sig i den retning, der er tegnet ind. Ifølge dem bevæger dyrene sig øst–vest på tværs af området – ikke ned mod landevejen. Urland forklarede, at forslaget til vildtpassagen er baseret på input fra lodsejer og administrationen, som igen har modtaget rådgivning fra Jagtens Hus.

Der var umiddelbart enighed i nabogruppen om, at det giver bedre mening at lade vildtpassagen følge lokalplanafgrænsningen i kanten af området og fortsætte op gennem anlægget – frem for den lodrette passage mellem solcellerne. Et konkret forslag var at rykke solcellefeltet længere ned, så der skabes en bedre passage i den øverste del af området."


Projekt anno 11.06.2026 - mulighed for vildtets færden gennem grønne korridoer gennem projektet

mulighed for at vildt kan passere

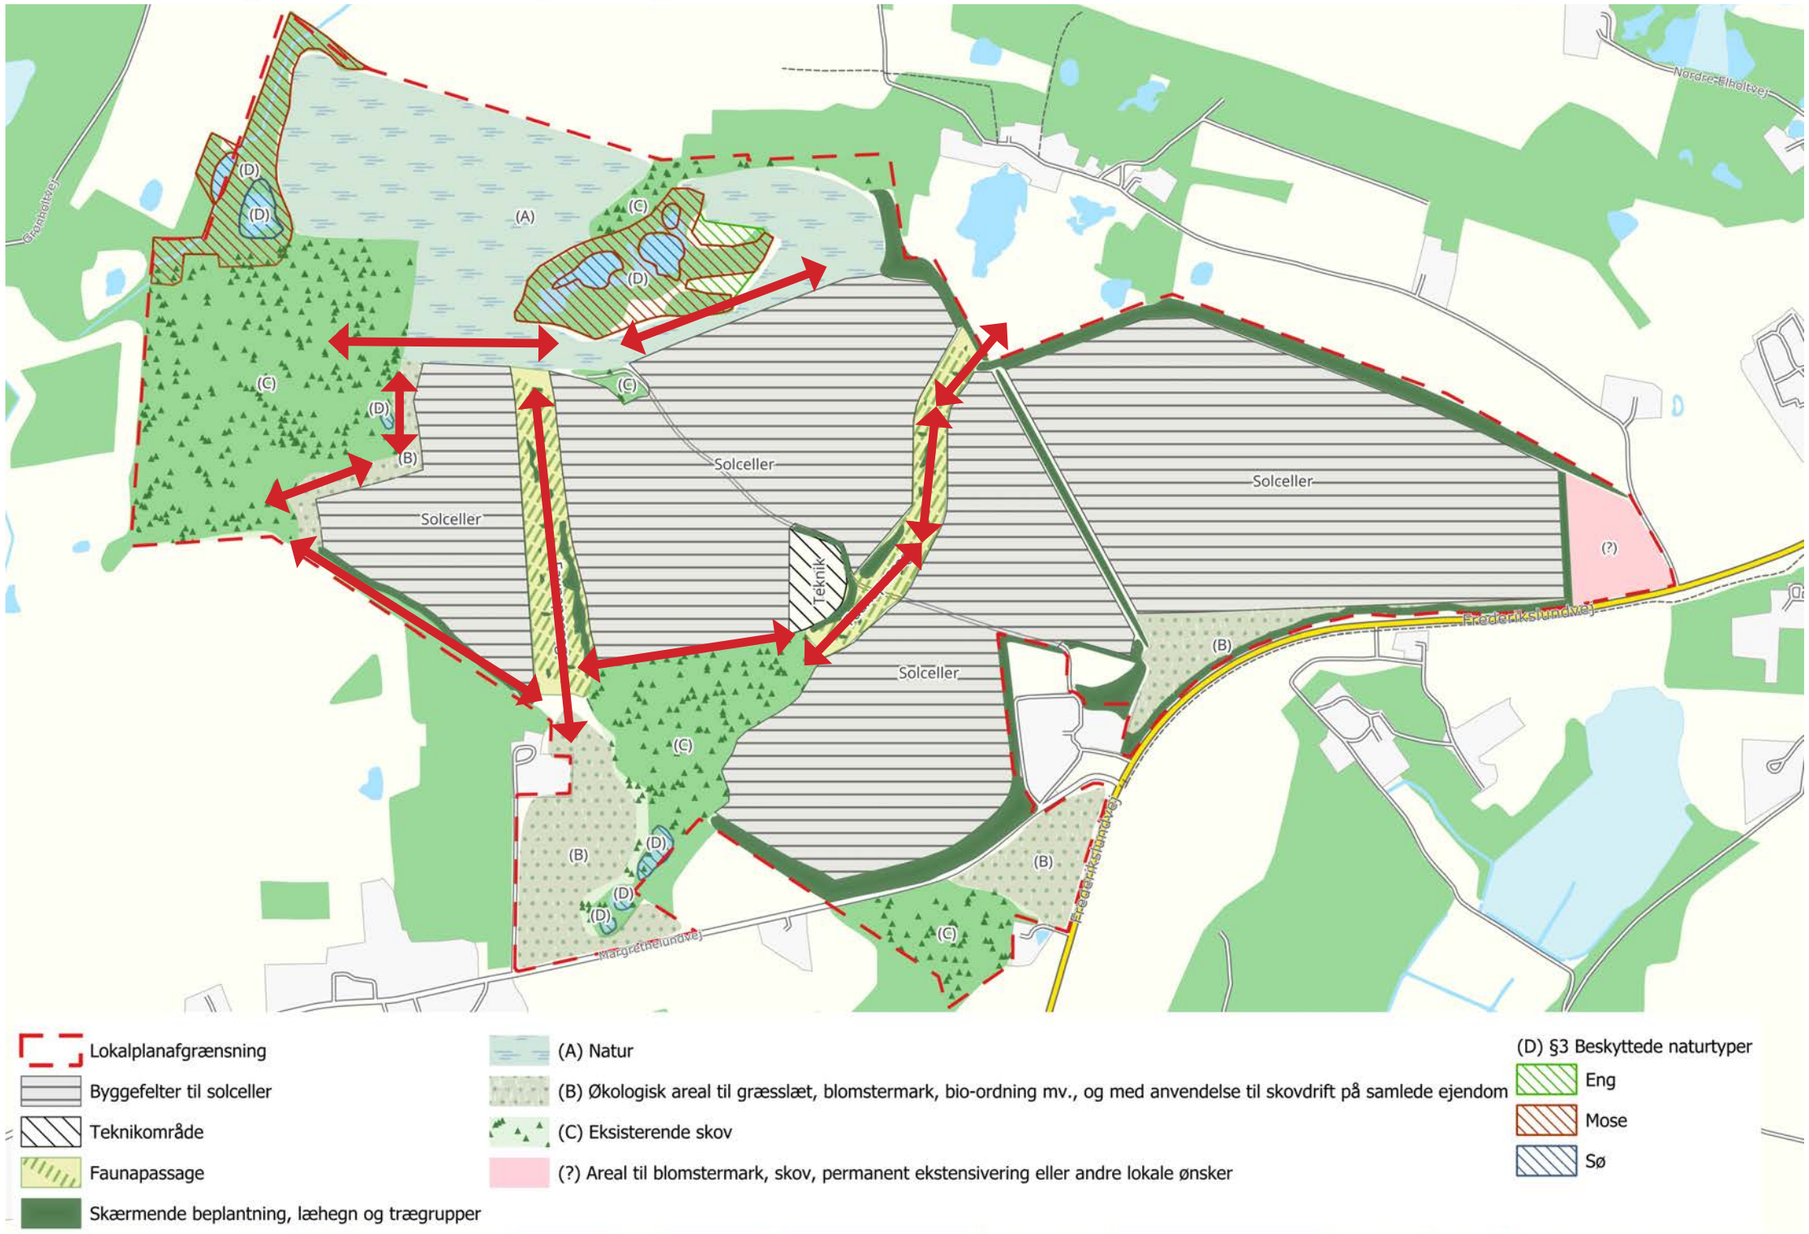

Projekt anno 26.06.2026 - mulighed for vildtets færden gennem grønne korridoer gennem projektet

mulighed for at
vildt kan passere

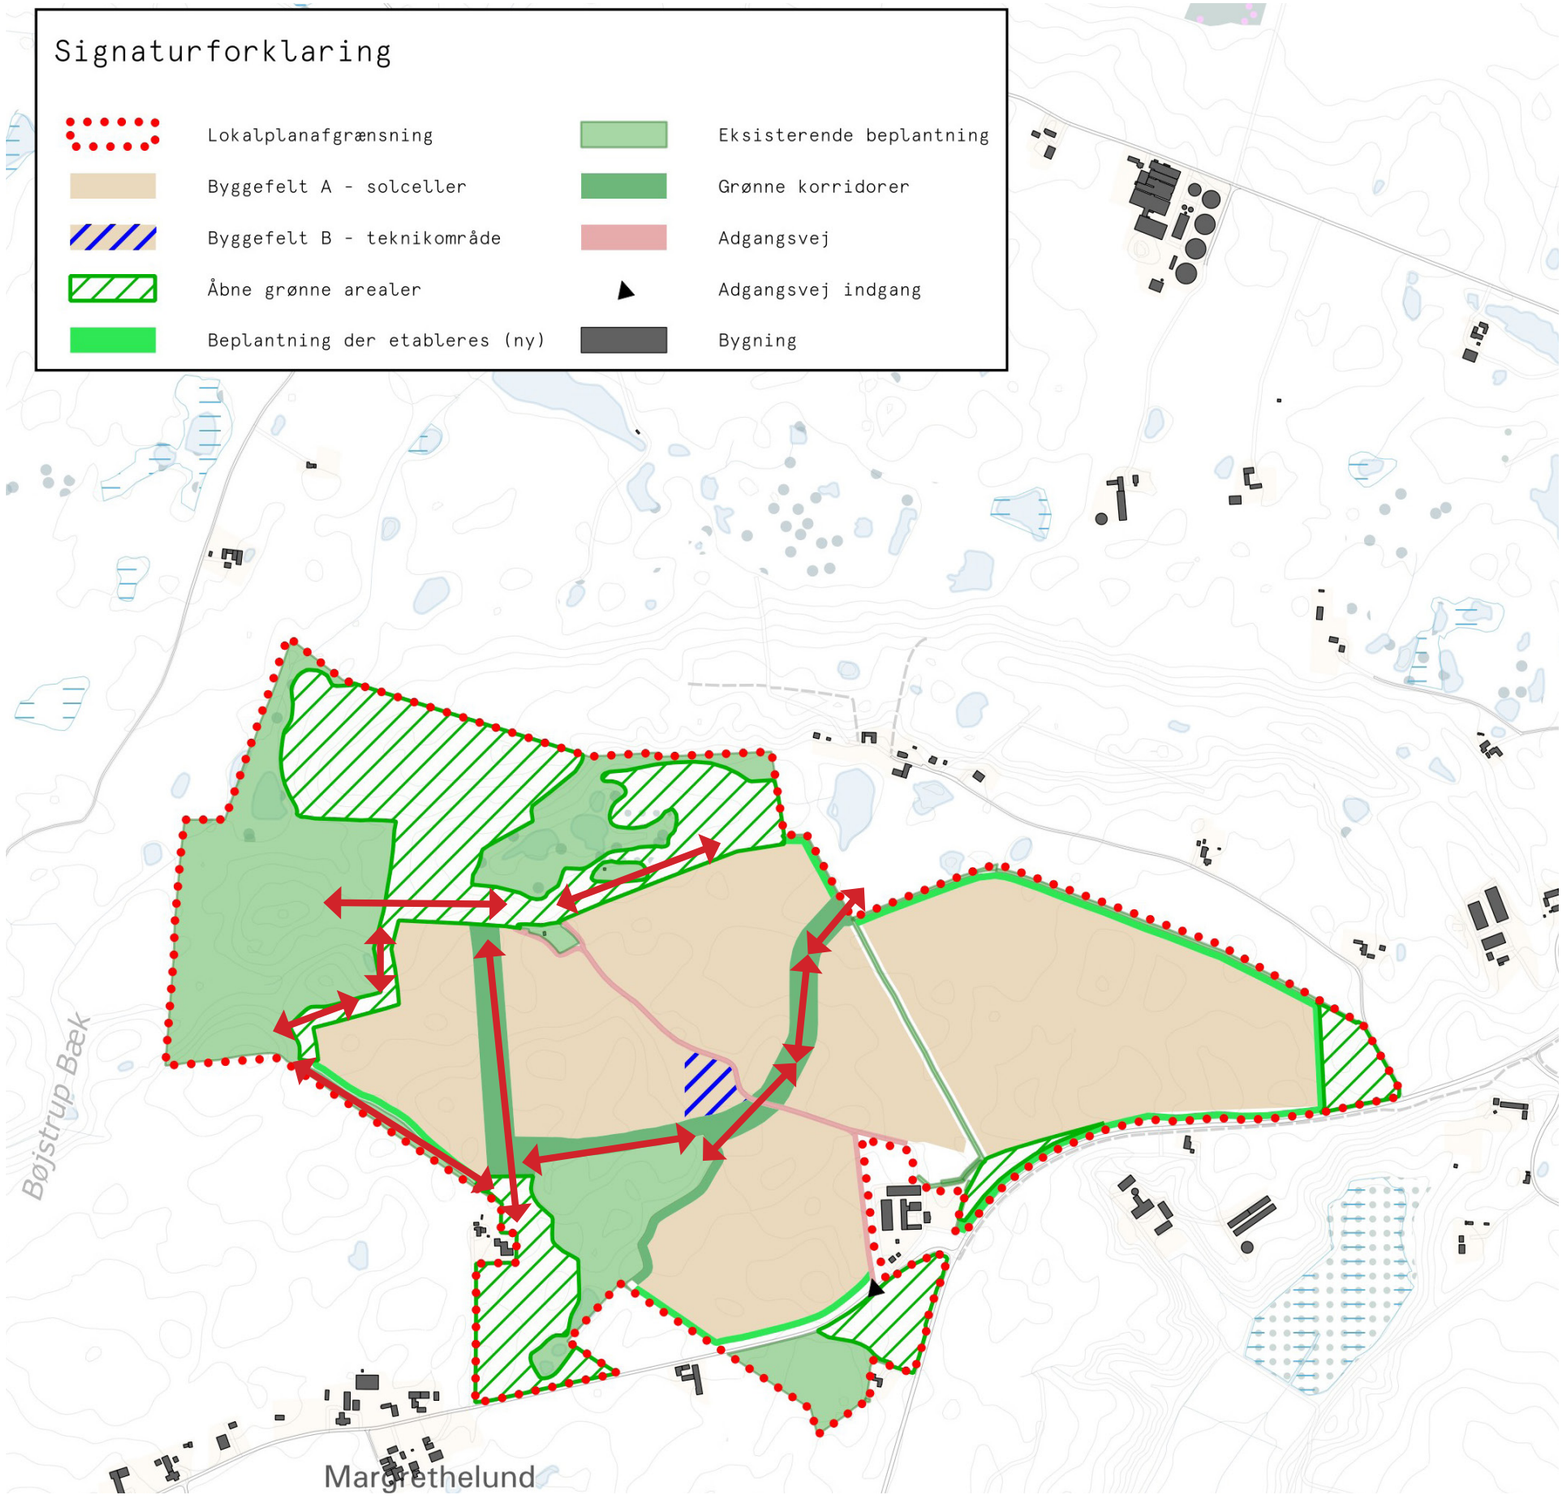

Opsamling

Der har igennem projektets udvikling været gjort mange overvejelser og alle input er kommet i betragtning frem mod det aktuelle projektforslag.

I projektet arbejdes der videre med at vildtet kan passere langs projektafgrænsningen mod vest, samt i den nordlige den af området mellem byggefelterne til sol og §3 området. Det forventes at vildtet bevæger sig langs beplatning, hegn og skov, og at projektet ikke forhinder vildtet i at bevæge sig der, hvor det gennem input i processen er beskrevet at de bevæger sig i dag. I den nuværende udformning af projektet er der holdt en respektafstand på 15 meter mellem kanten af §3 området mod nord og nærmeste byggefelt til sol. De grønne korridoer har en gennemgående bredde på 50 meter.

Udformningen af de grønne korridorer er tiltænkt sådan at de forbinder de nærliggende skovområder inden for projektområdet, hvor der i øvrigt vil være mulighed for at vildtet kan bevæge sig langs eksisterende beplantning, herunder eksisterende skovbryn, eller ny beplantning. Der er ikke arbejdet videre med en tværgående passage gennem det midterste byggefelt, da de øvrige passager og grønne korridorer vurderes at været tilstrækkelige i forhold til at sikre passage for vildt gennem området.