Bilag 2 Transportanlæg og mellempumpestationer – etape-vis oversigt og detaljeret oversigt


Bilag 2: Transportanlæg og mellempumpestationer




Figur 1: Oversigtstegning over delstrækning Marbæk – Mørke



Figur 2: Oversigtstegning over delstrækning Mørke – Thorsager

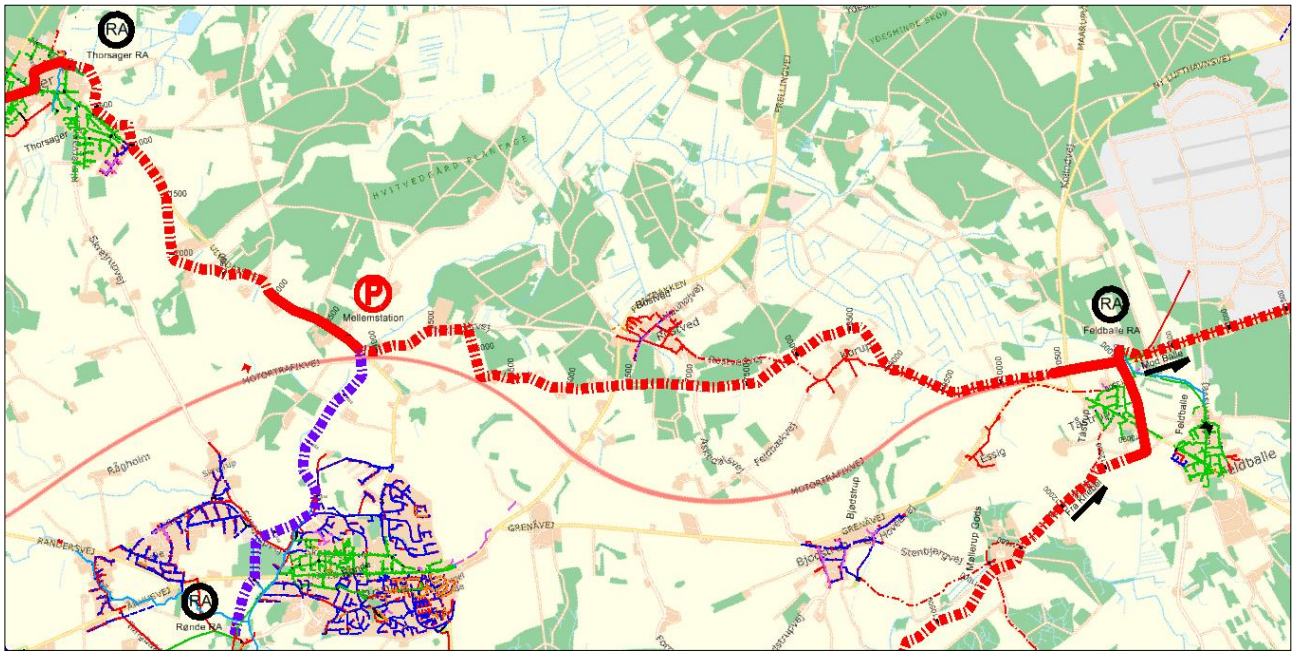


Figur 3: Oversigtstegning over delstrækning Thorsager – Mellemstation 1 – Tåstrup-Feldballe

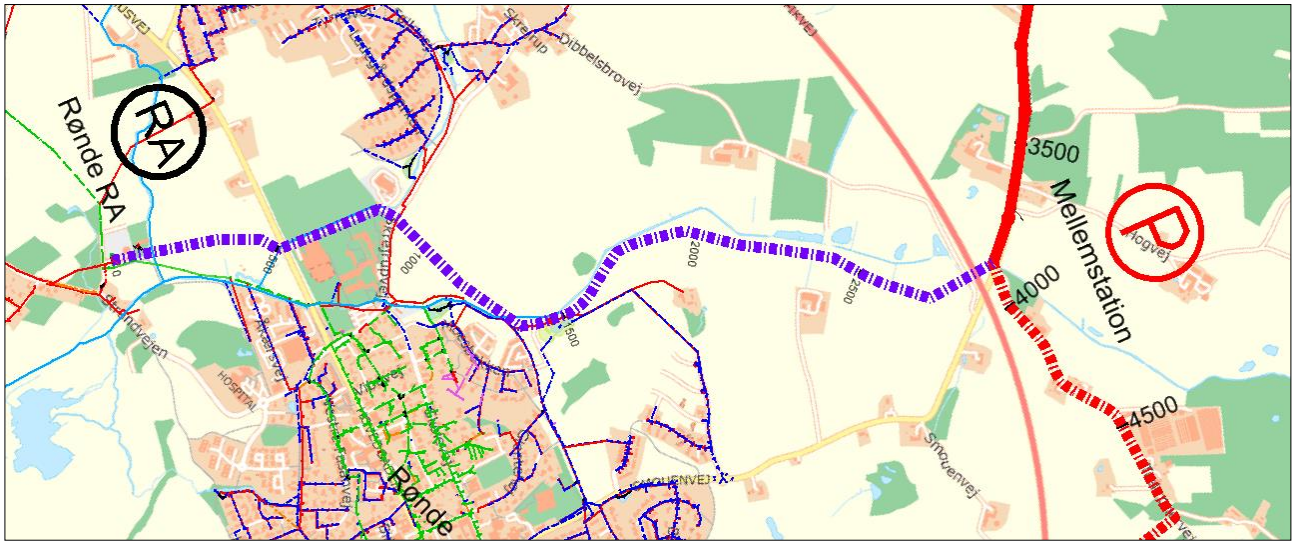

Figur 4: Oversigtstegning over delstrækning Rønde – Mellemstation 1



Figur 5: Oversigtstegning over delstrækning Tåstrup-Feldballe – Balle

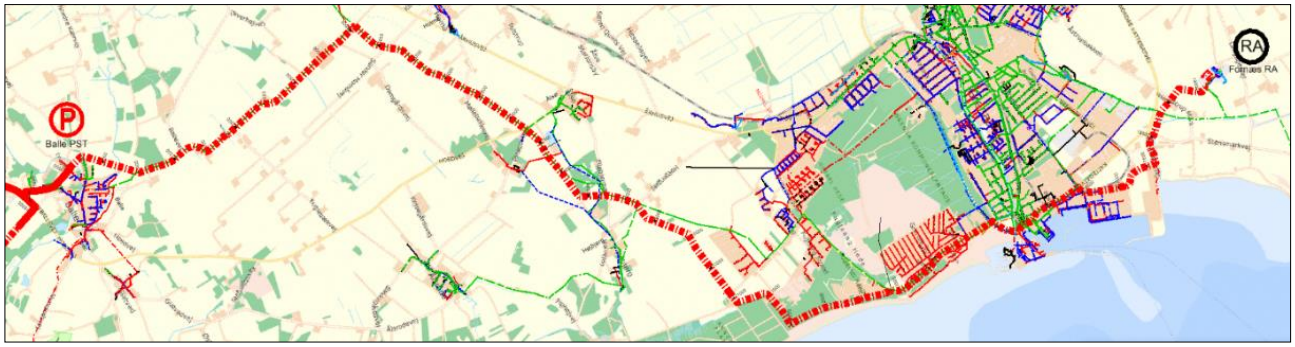

Figur 6: Oversigtstegning over delstrækning Balle – Fornæs



Figur 7: Oversigtstegning over delstrækning Knebel – Feldballe




Figur 8: Oversigtstegning over delstrækning Boeslum – Holme – Hyllested Skovgårde – Balle




Figur 9: placering af mellemstation 1 (Smouenvej) – blå markering




Figur 10: placering af mellemstation 2 (Grønfeld) – blå markering

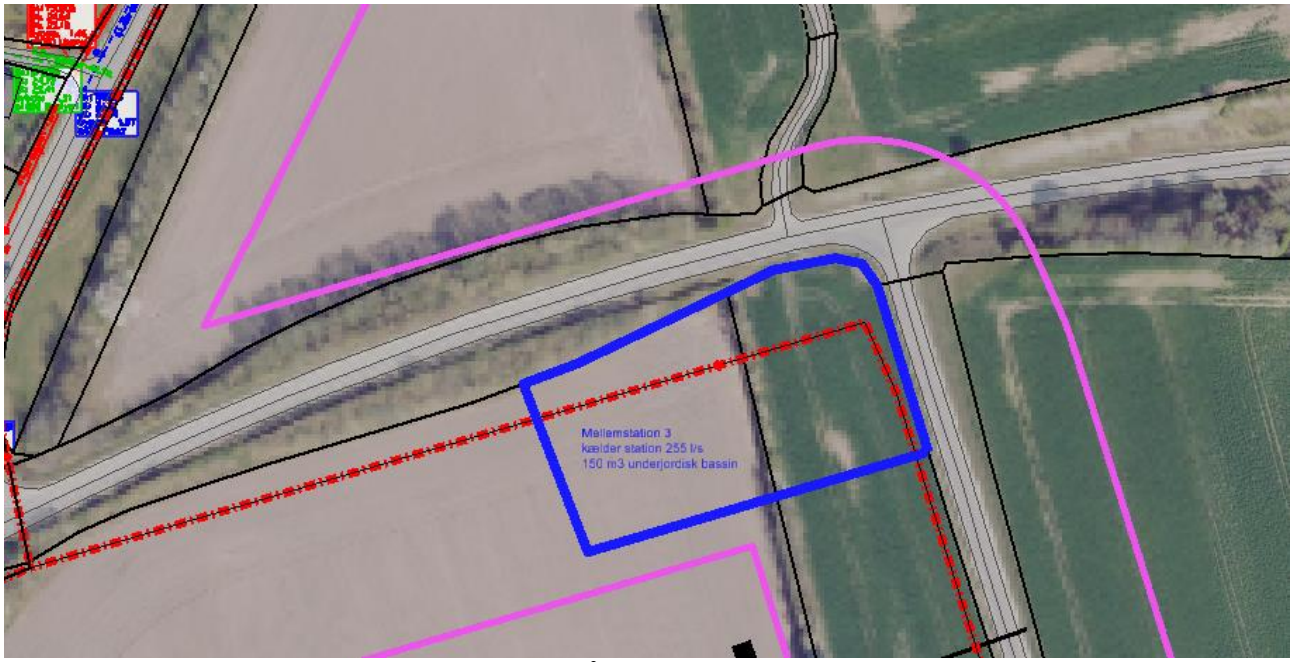

Figur 11: Placering af mellemstation 3 (Balle) – blå markering

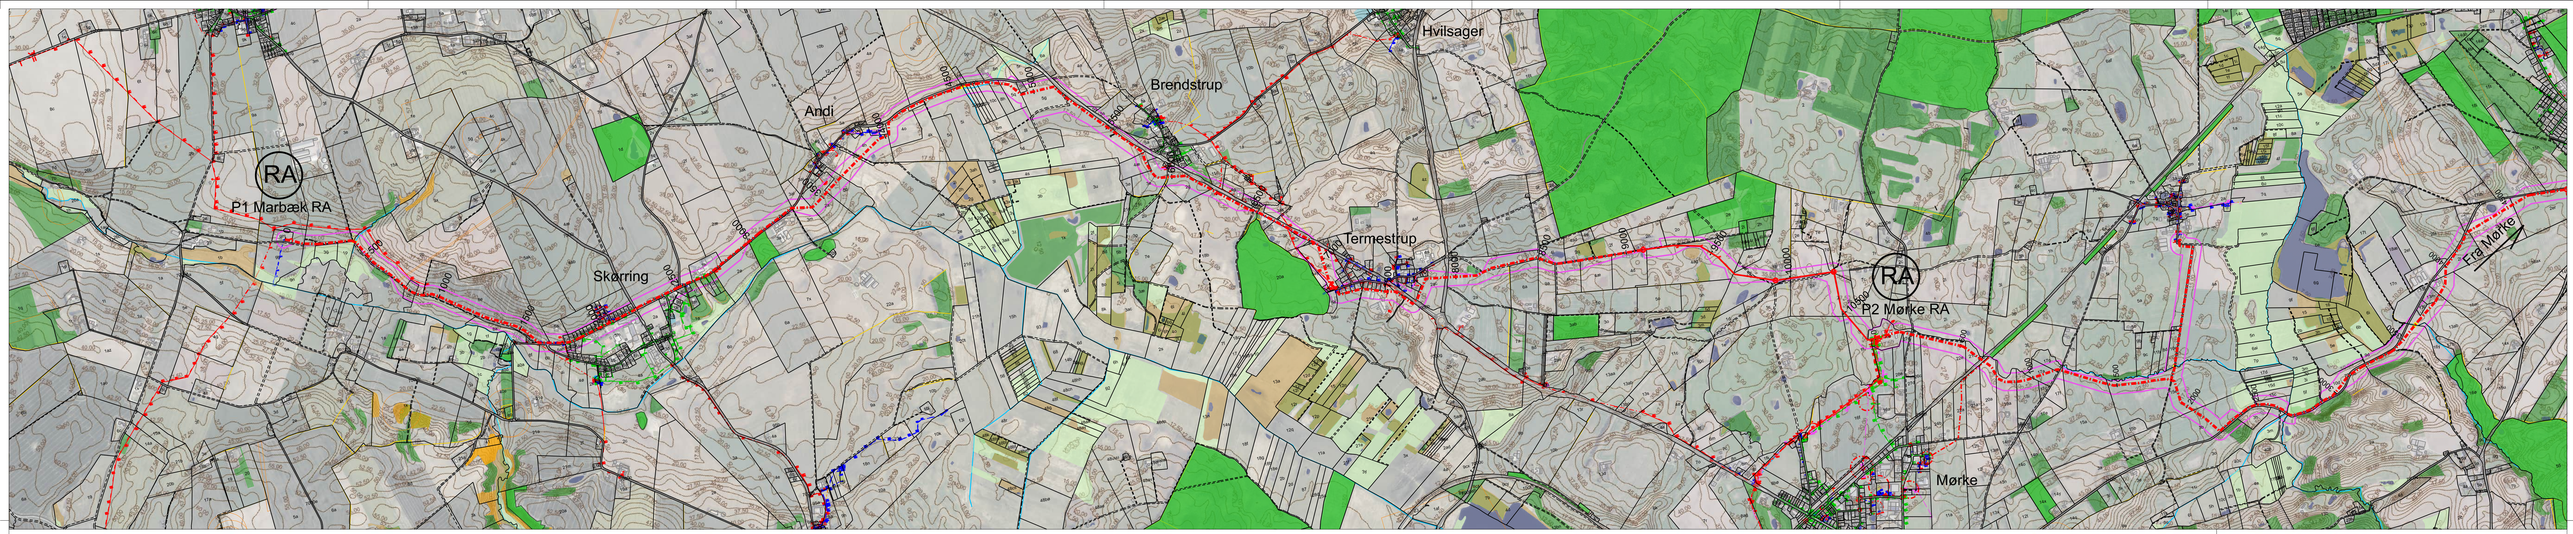

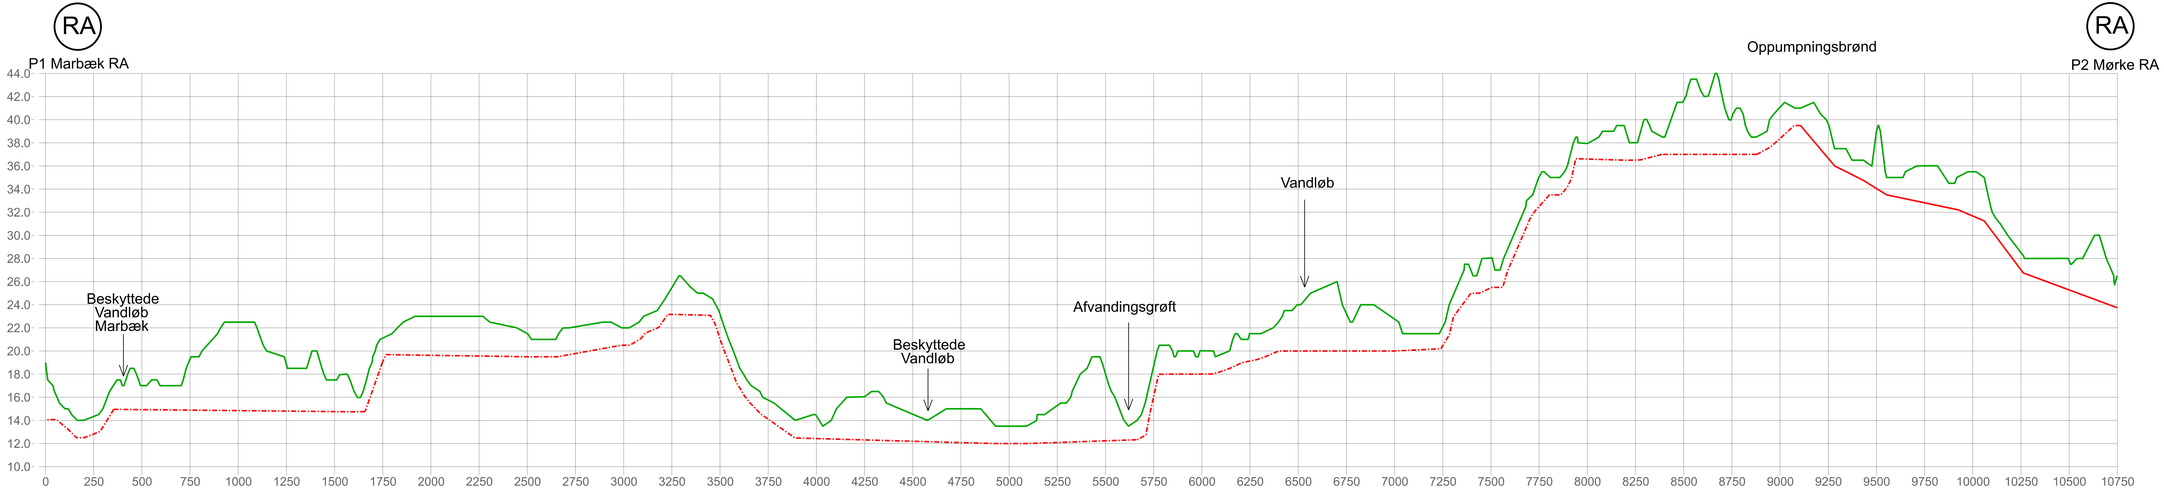

SIGNATURFORKLARING:

Kloakledninger

Eks. ledninger / Proj. ledninger

- Fælledledning - gravitation
- Spildevandsledning - gravitation
- Spildevandsledning - trykledning
- Regnvandsledning - gravitation
- Ledning etableres ved styret underboring

Øvrige signaturer

- Beskyttede vandløb
- Beskyttede sten og jorddiger
- Bufferzone
- Skov
- Sø
- Eng
- Overdrev
- Mose
- Hede
- Fredet område
- Fortidsminder

Note:
Længdeprofilet er ikke målfast


UCON UTILITY CONSULTING
Søren Frichs Vej 38 K
8230 Åbyhøj

Aquadjurs A/S
Centraliseringen Djursland

Situationsplan & Længdeprofil
Transportanlæg Marbæk - Mørke


Job	Tegnet	Kontrol	Godkendt	Dato	Projekt	Kontrol	Godkendt	Dato	Rev.
06.11.24	MMA	ASP	ASP	MMA	CLJ	702.01			

Projekt nr.	UTM ZONE 32N
202218	
Målestok	Dato
1:10.000	DWR90

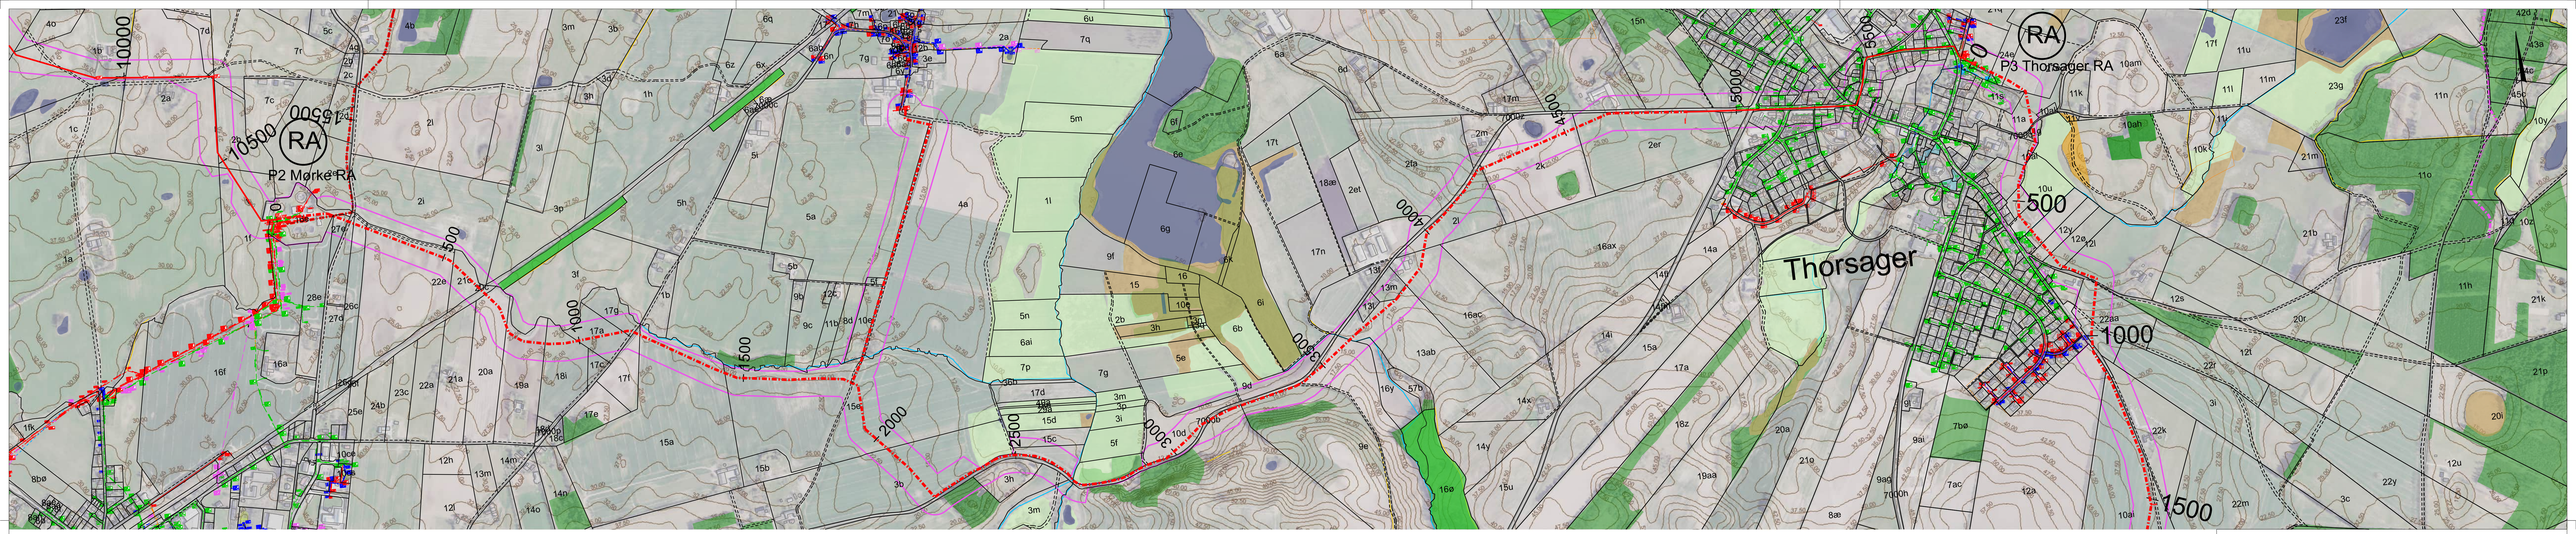

RA
P2 Mørke RA

RA
P3 Thorsager RA

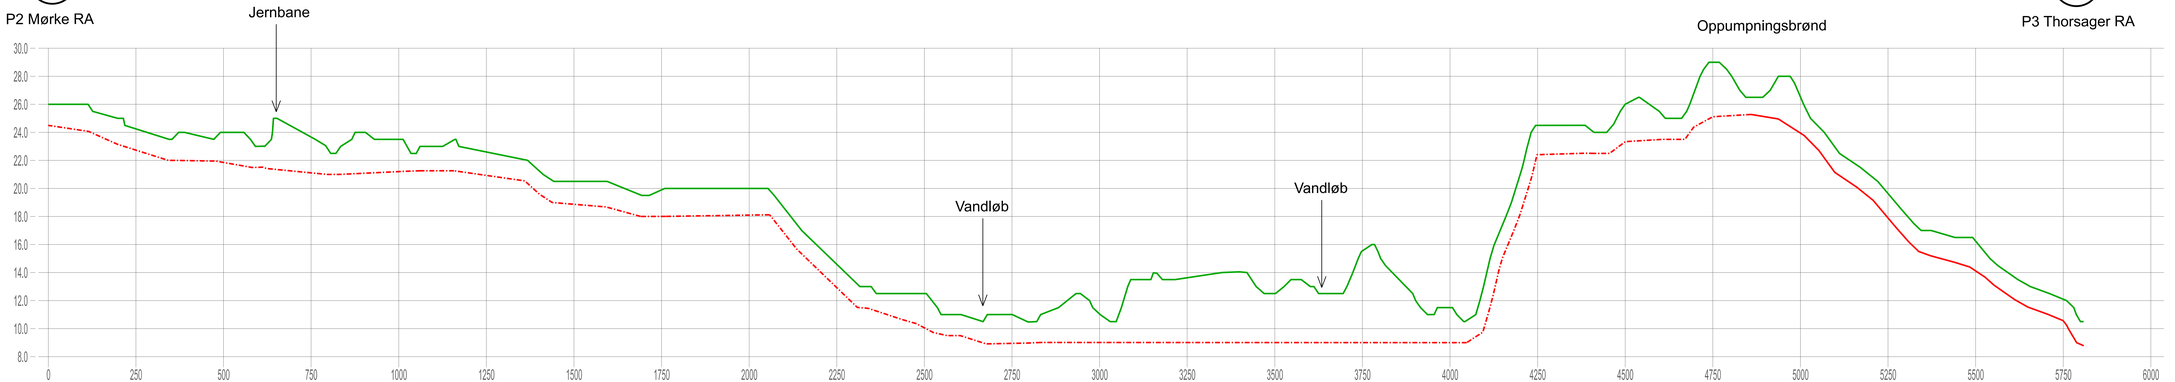

SIGNATURFORKLARING:

Kloakledninger

Eks. ledninger — Proj. ledninger

- Fælledledning - gravitation
- Spildevandsledning - gravitation
- Spildevandsledning - trykledning
- Regnvandsledning - gravitation

Øvrige signaturer

- Beskyttede vandløb
- Beskyttede sten og jorddiger
- Bufferzone
- Skov
- Sø
- Eng
- Overdrev
- Mose
- Hede
- Fredet område
- Fortidsminder

Note:
Længdeprofilet er ikke målfast

UCON UTILITY CONSULTING
Søren Frichs Vej 38 K
8230 Åbyhøj

Kunde: Aquadjurs A/S
Centraliseringen Djursland

Emne: Situationsplan & Længdeprofil
Mørke - Thorsager

Job nr.	UTM ZONE 32N
202218	
Målestok	Højde
1:5000	DVR90

Dato	Konstruktør	Godkendt	Tegnet	Kontrol	Tegn. nr.	Rev.
06.11.2024	MMA	ASP	ASP	MMA	CLJ	T02.02	

RA
P3 Thorsager RA

Thorsager

Fra Mørke

Mellemstation 1
Smouenvej

Rostved

RA
P6 Feldballe RA

Mod Balle

Tåstrup

Feldballe

Bjødstrup

Møllerup Gods

Fra Knebel

RA
P4 Rønde RA

Rønde



SIGNATURFORKLARING:

Kloakledninger

Ex. ledninger / Proj. ledninger

- Fællesledning - gravitation
- Spildevandsledning - gravitation
- Spildevandsledning - trykledning
- Regnvandsledning - gravitation
- Ledning etableres ved styret underboring

Øvrige signaturer

- Beskyttede vandløb
- Beskyttede sten og jorddiger
- Bufferzone
- Skov
- Fredsskov
- Sø
- Eng
- Overdrev
- Mose
- Hede
- Fredet område
- Fortidsminder

Note:

Længdeprofilet er ikke målfast

UCON UTILITY CONSULTING


Søren Frichs Vej 38 K
8230 Åbyhøj

Titel: Aquadjurs A/S
Centraliseringen Djursland

Emne: Situationsplan & Længdeprofil
Thorsager/Rønde - Feldballe

Dato:	Projektleder:	Projektnr:	Tegnet:	Kontrol:	Godkendt:	Tegn. nr.	Rev.
06.11.24	MMA	ASP	ASP	MMA	CLJ	T02.03	

Tegnenr.: 202218
Målforhold: 1:10.000
Koordinatsystem: UTM ZONE 32N
Højdesystem: DVR90

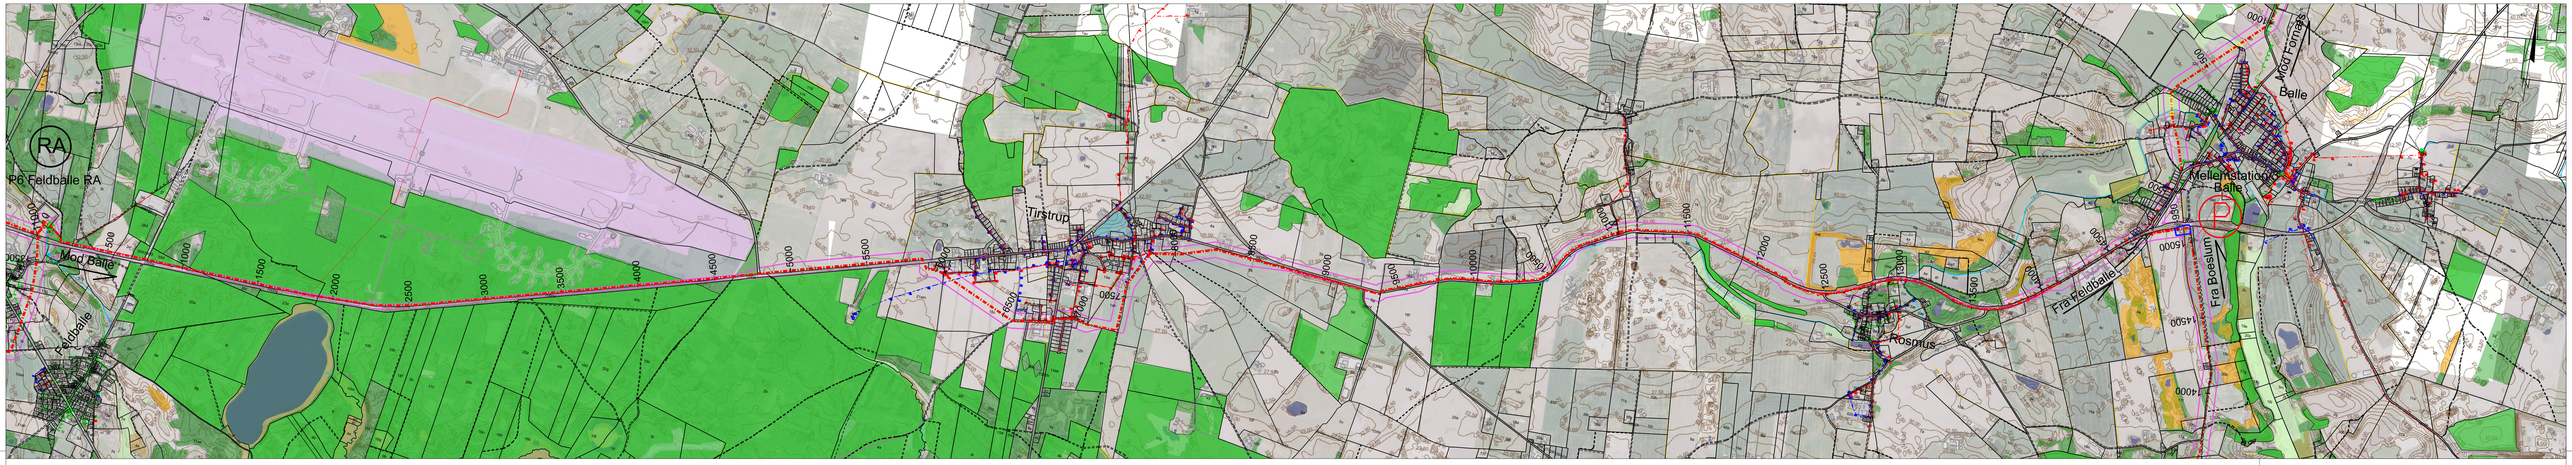


RA

P6 Feldballe RA

P

Mellemstation 3
Balle

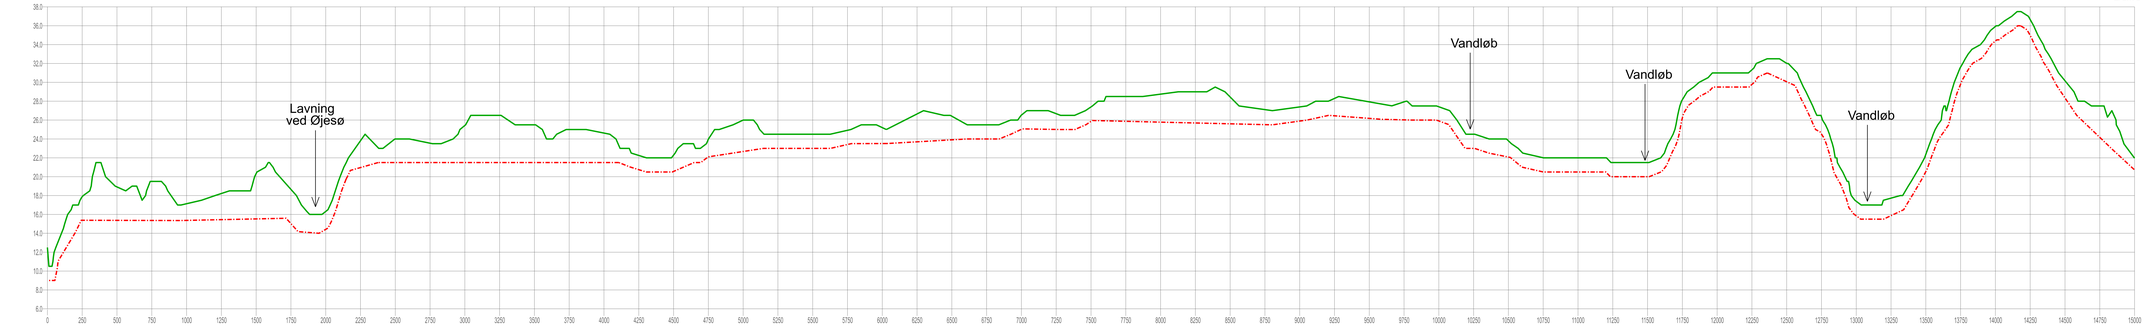

SIGNATURFORKLARING:

Kloakledninger

Ex. ledninger | Proj. ledninger

- Fælledledning - gravitation
- Spildevandsledning - gravitation
- Spildevandsledning - kyllekning
- Regnvandsledning - gravitation
- Ledning etableres ved styret underboring

Øvrige signaturer

- Beskyttede vandløb
- Beskyttede sten og jorddiger
- Bufferzone

- Skov
- Fredskov
- Sø
- Eng
- Overdrev
- Mose
- Hede
- Fredet område

- Fortidsminder

Note:
Længdeprofilet er ikke målfast


UCON UTILITY CONSULTING
Søren Frichs Vej 38 K
8230 Åbyhøj


Aquadjurs A/S
Centraliseringen Djursland

Situationsplan & Længdeprofil
Feldballe - Balle

Job no.	UTM ZONE 32N
222218	

Date	Drawn	Checked	Approved	Scale	Drawing no.	Rev.
06.11.24	MMA	ASP	ASP	MMA	CLJ	1:10.000 / 1:750	DVR90 / T02.04	-

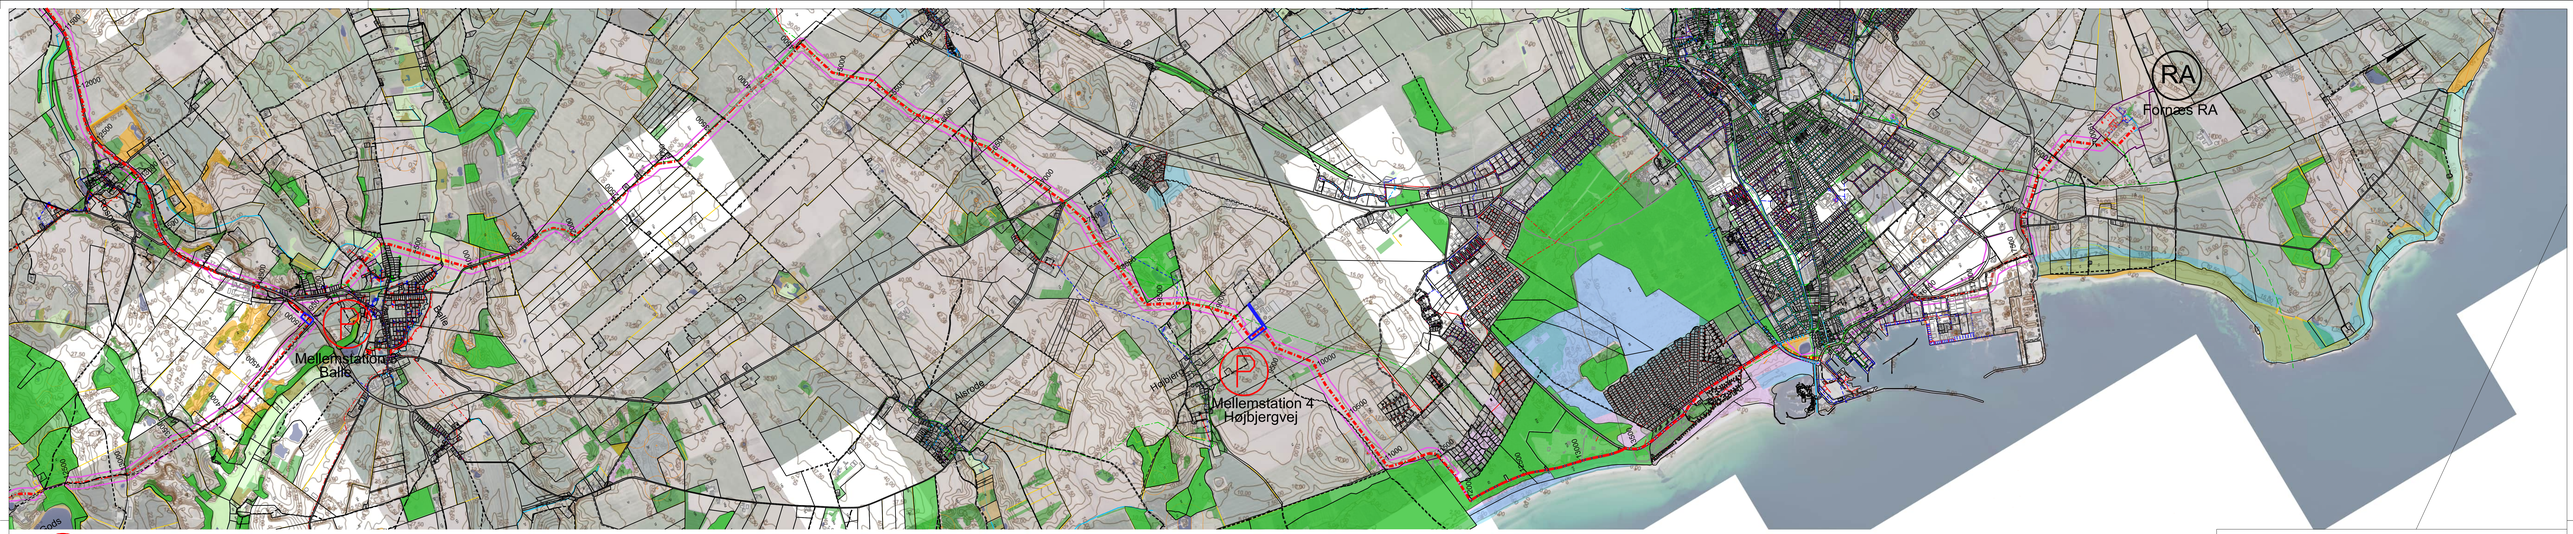

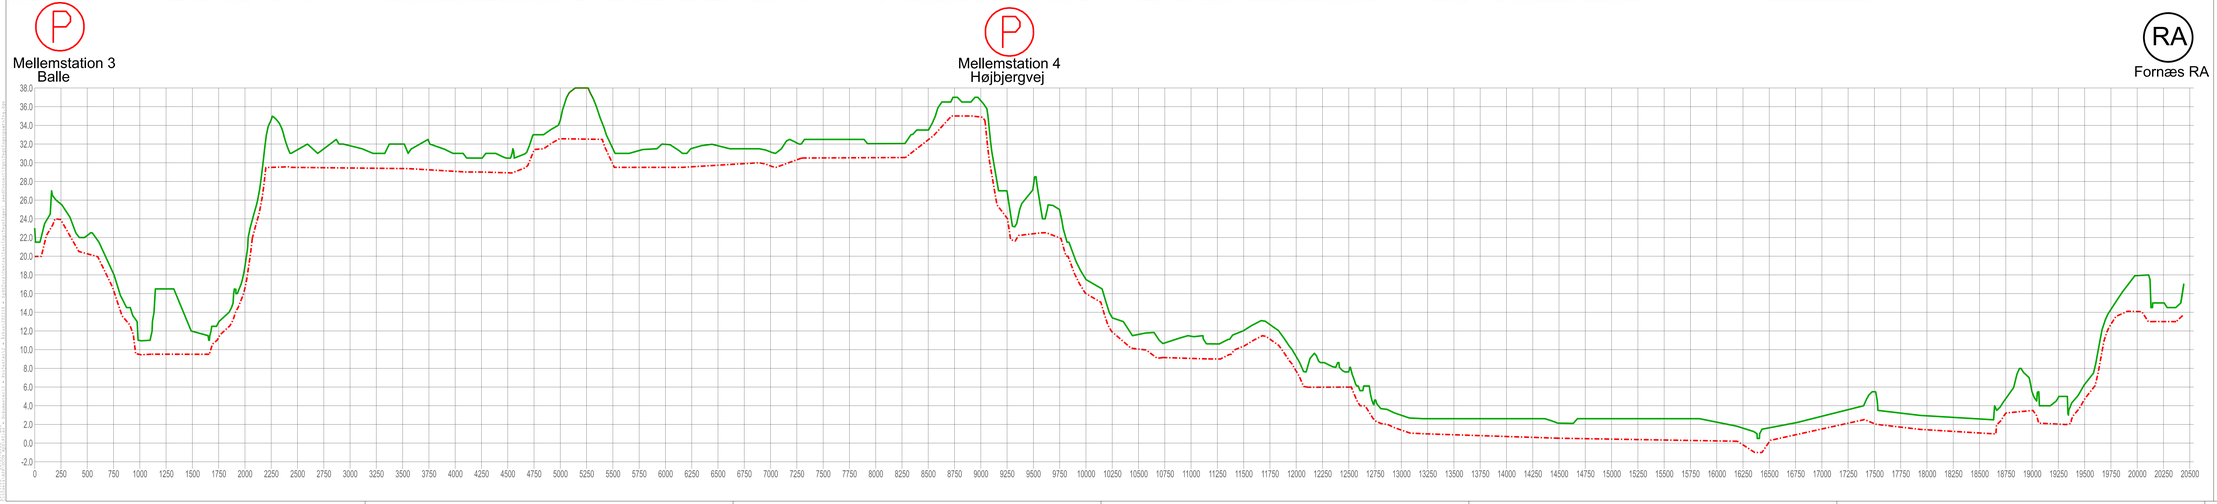

SIGNATURFORKLARING:

Kloakledninger

Es. ledninger — Proj. ledninger

- Fælledledning - gravitation
- Spildevandsledning - gravitation
- Spildevandsledning - trykledning
- Regnvandsledning - gravitation
- Ledning etableres ved styret underboring

Øvrige signaturer

- Beskyttede vandløb
- Beskyttede sten og jorddiger
- Bufferzone
- Skov
- Fredeskov
- Sø
- Eng
- Overdrev
- Mose
- Hede
- Fredet område
- Fortidsminder

Note:
Længdeprofilet er ikke målfast


UCON UTILITY CONSULTING
Søren Frichs Vej 38 K
8230 Åbyhøj


Aquadjurs A/S
Centraliseringen Djursland

Situationsplan & Længdeprofil
Transportanlæg Balle - Fornæs

Dato	Konstrueret	Tegnet	Kontrol	Godkendt	Projekt nr.	Rev.
06.11.24	MMA	ASP	ASP	MMA	CLJ	702.05	

Projekt	UTM ZONE 32N
202218	
Målestok	Datum
1:15.000	DVR90

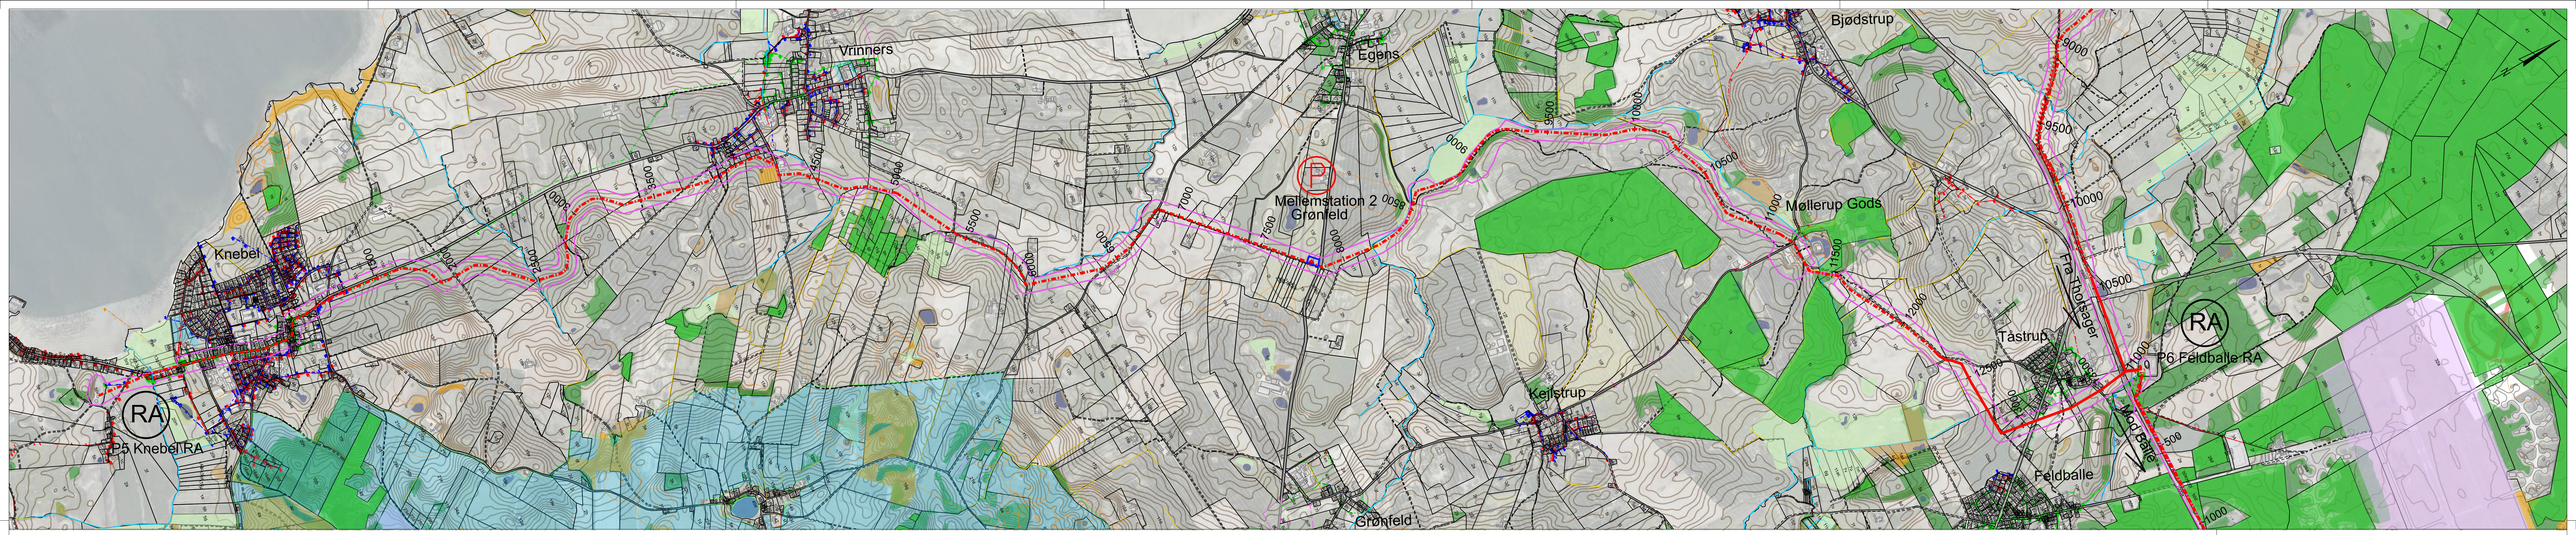

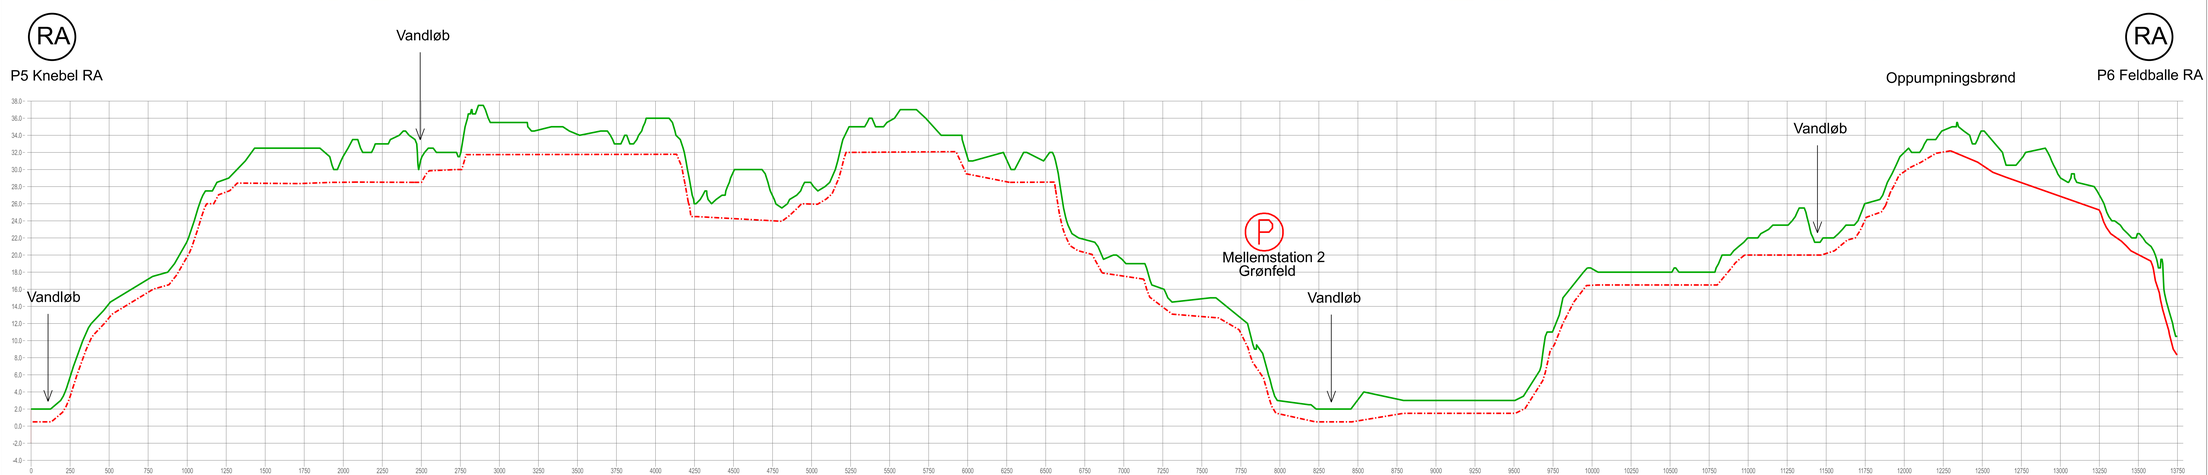

SIGNATURFORKLARING:

Kloakledninger

Es. ledninger — Proj. ledninger

- Fælledledning - gravitation
- Spildevandsledning - gravitation
- Spildevandsledning - trykledning
- Regnvandsledning - gravitation
- Ledning etableres ved styret underboring

Øvrige signaturer

- Beskyttede vandløb
- Beskyttede sten og jorddiger
- Bufferzone
- Skov
- Fredskov
- Sø
- Eng
- Overdrev
- Mose
- Hede
- Fredet område
- Fortidsminder

Note:
Længdeprofilet er ikke målfast


UCON UTILITY CONSULTING
Søren Frichs Vej 38 K
8230 Åbyhøj

Kunde: Aquadjurs A/S
Centraliseringen Djursland

Emne: Situationsplan & Længdeprofil
Transportanlæg Knebel - Feldballe

Dato	Konstrueret	Tegnet	Kontrol	Godkendt	Tegn.nr.	Rev.
06.11.24	MMA	ASP	ASP	MMA	CLJ	702.06	

Projekt nr.	Koordinater
202218	UTM ZONE 32N
Målestok	Højdesystem
1:10.000	DVR90

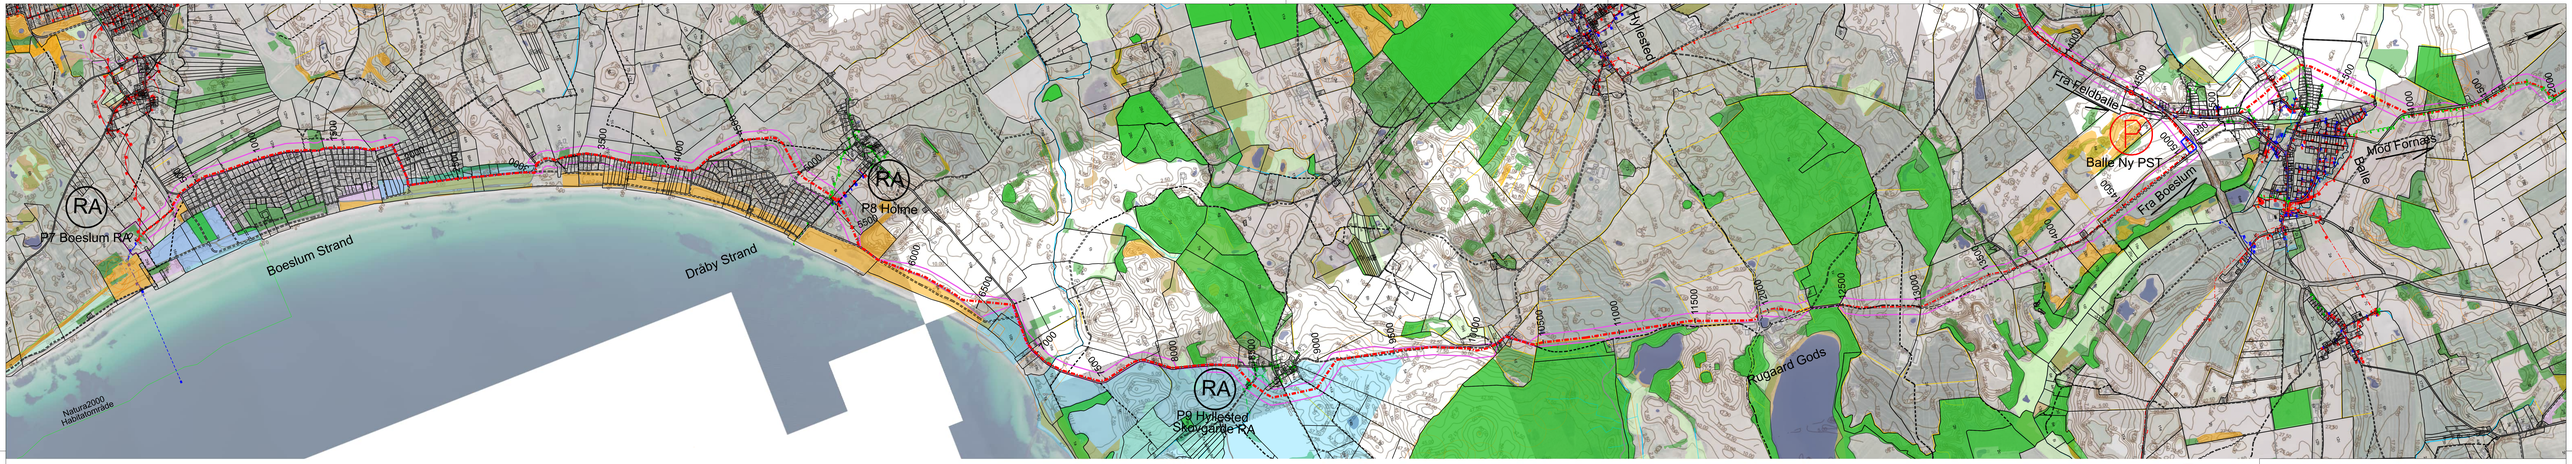


RA
P7 Boeslum RA

RA
P8 Holme

RA
P9 Hyllested
Skovgårde RA

P
Mellemstation 3
Balle

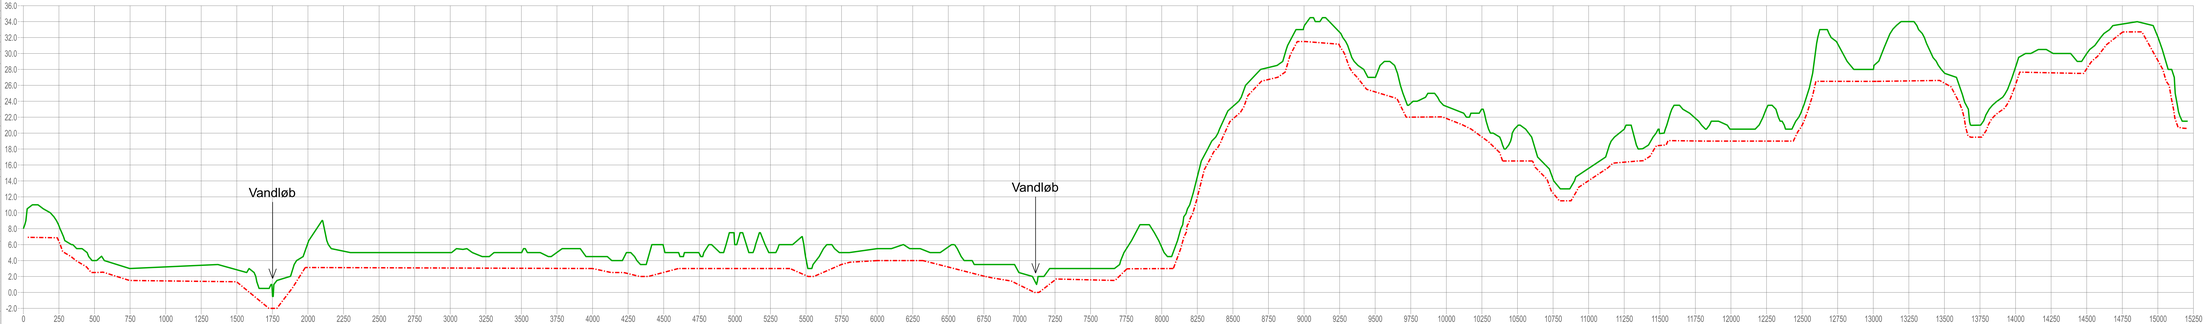

SIGNATURFORKLARING:

Kloakledninger

Ex. ledninger | Proj. ledninger

- Fælledledning - gravitation
- Spildevandsledning - gravitation
- Spildevandsledning - kykledning
- Regnvandsledning - gravitation
- Ledning etableres ved styret underboring

Øvrige signaturer

- Beskyttede vandløb
- Beskyttede sten- og jorddiger
- Bufferzone
- Skov
- Fredskov
- Sø
- Eng
- Overdrev
- Mose
- Hede
- Fredet område
- Fortidsminder

Note:
Længdeprofilet er ikke målfast

UCON UTILITY CONSULTING
Søren Frichs Vej 38 K
8230 Åbyhøj

Aquadjurs A/S
Centraliseringen Djursland

Situationsplan & Længdeprofil
Boeslum - Balle

Dato:	06.11.24	Tegnet:	MMA	Kontrol:	ASP	Godkendt:	ASP	Tegning:	MMA
Projekt:	222218	Målestok:	1:10.000	Tegn. nr.:	702.07	Kontrol:	CLJ	Rev.:	
Koordinater:	UTM ZONE 32N	Højdesystem:	DVR90						