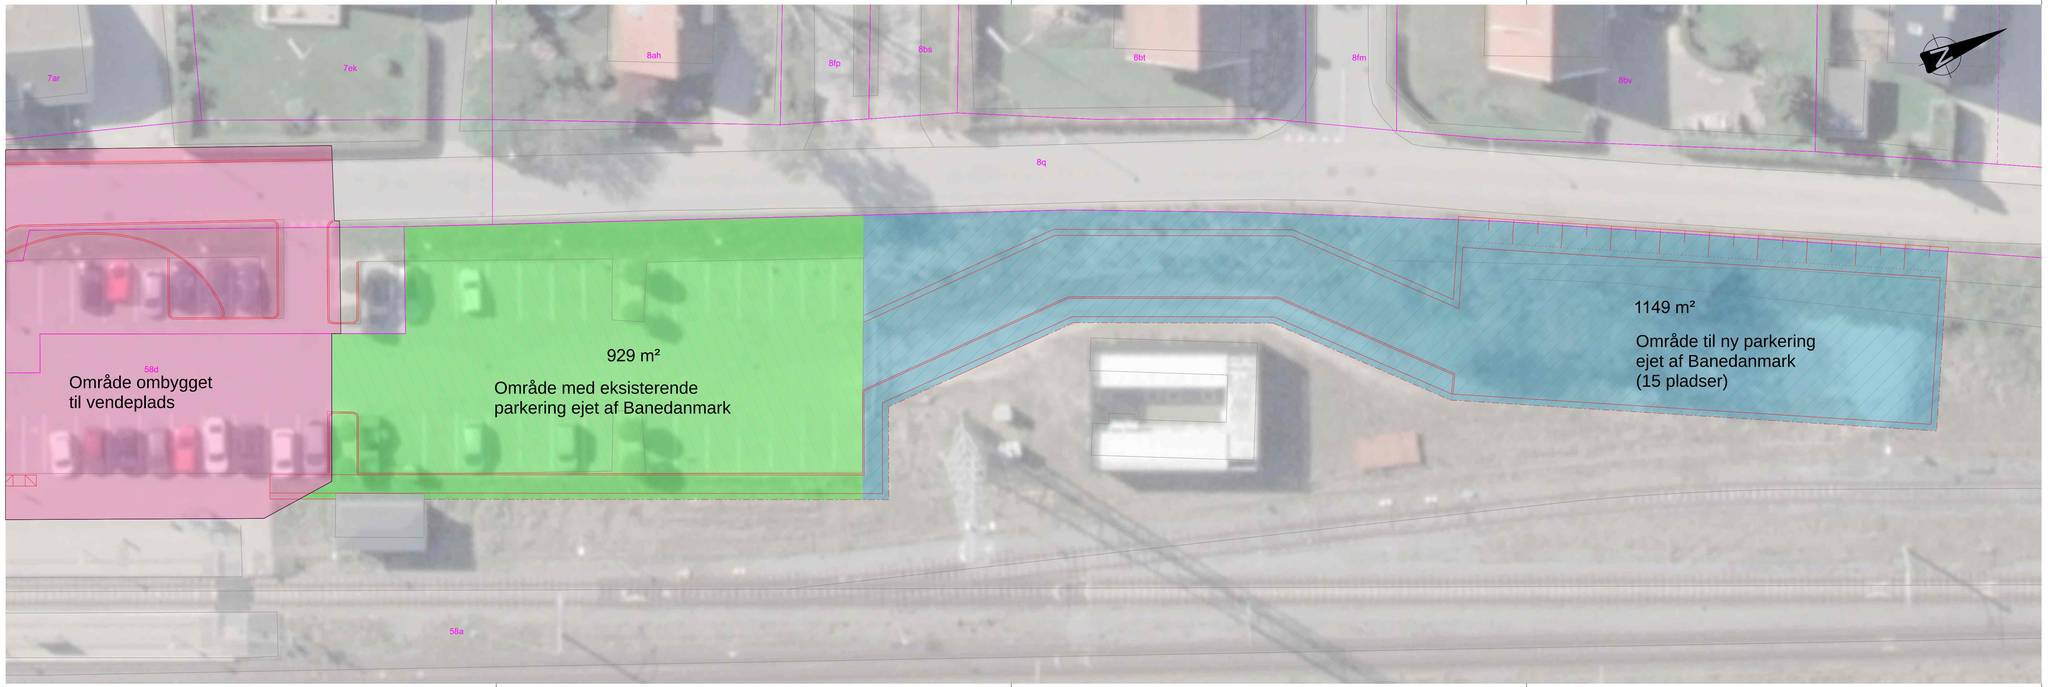


25/37635

NOTE: A4_K20_0082

Koter er i m anglvet i kotesystem DVR90.
Ubenævnte mål er i m.
Koordinatsystem er DKTM2.

SIGNATURER:

- Matrikelkort
- Grundkort
- Vejprojekt
- Matrikel 58a, permanent arealerhvervelse - 929 m²
- Matrikel 85a, areal der indgår i lejeaftale - 1149 m²
- Der kan forekomme projektilpasning i området der indgår i lejeaftale

FORELØBIGT TRYK 2026-09-09

Udgave	Beskrivelse	Dato	Udarb.	Kont.	Godk.
Sag:	Syddjurs Kommune Ombygning for ledbusser, Hornslet Station	Projekt nr.:	10427185		
		Fase:	Projektforslag		
Emne:	Arealerhvervelsesplan	Tegn. nr.:			Rev.:

A4_K20_0082

Dato:	Udarb.: TRON	Kont.:	Godk.:	Mål: 1: 200	297mm x 1050mm

NIRAS

R:\PROJ\10427185\DOT_Geometry\DOT-01_Drawings\A4_K20_0082.Dgn
2026-09-09 09:47